




Schnitt A-A

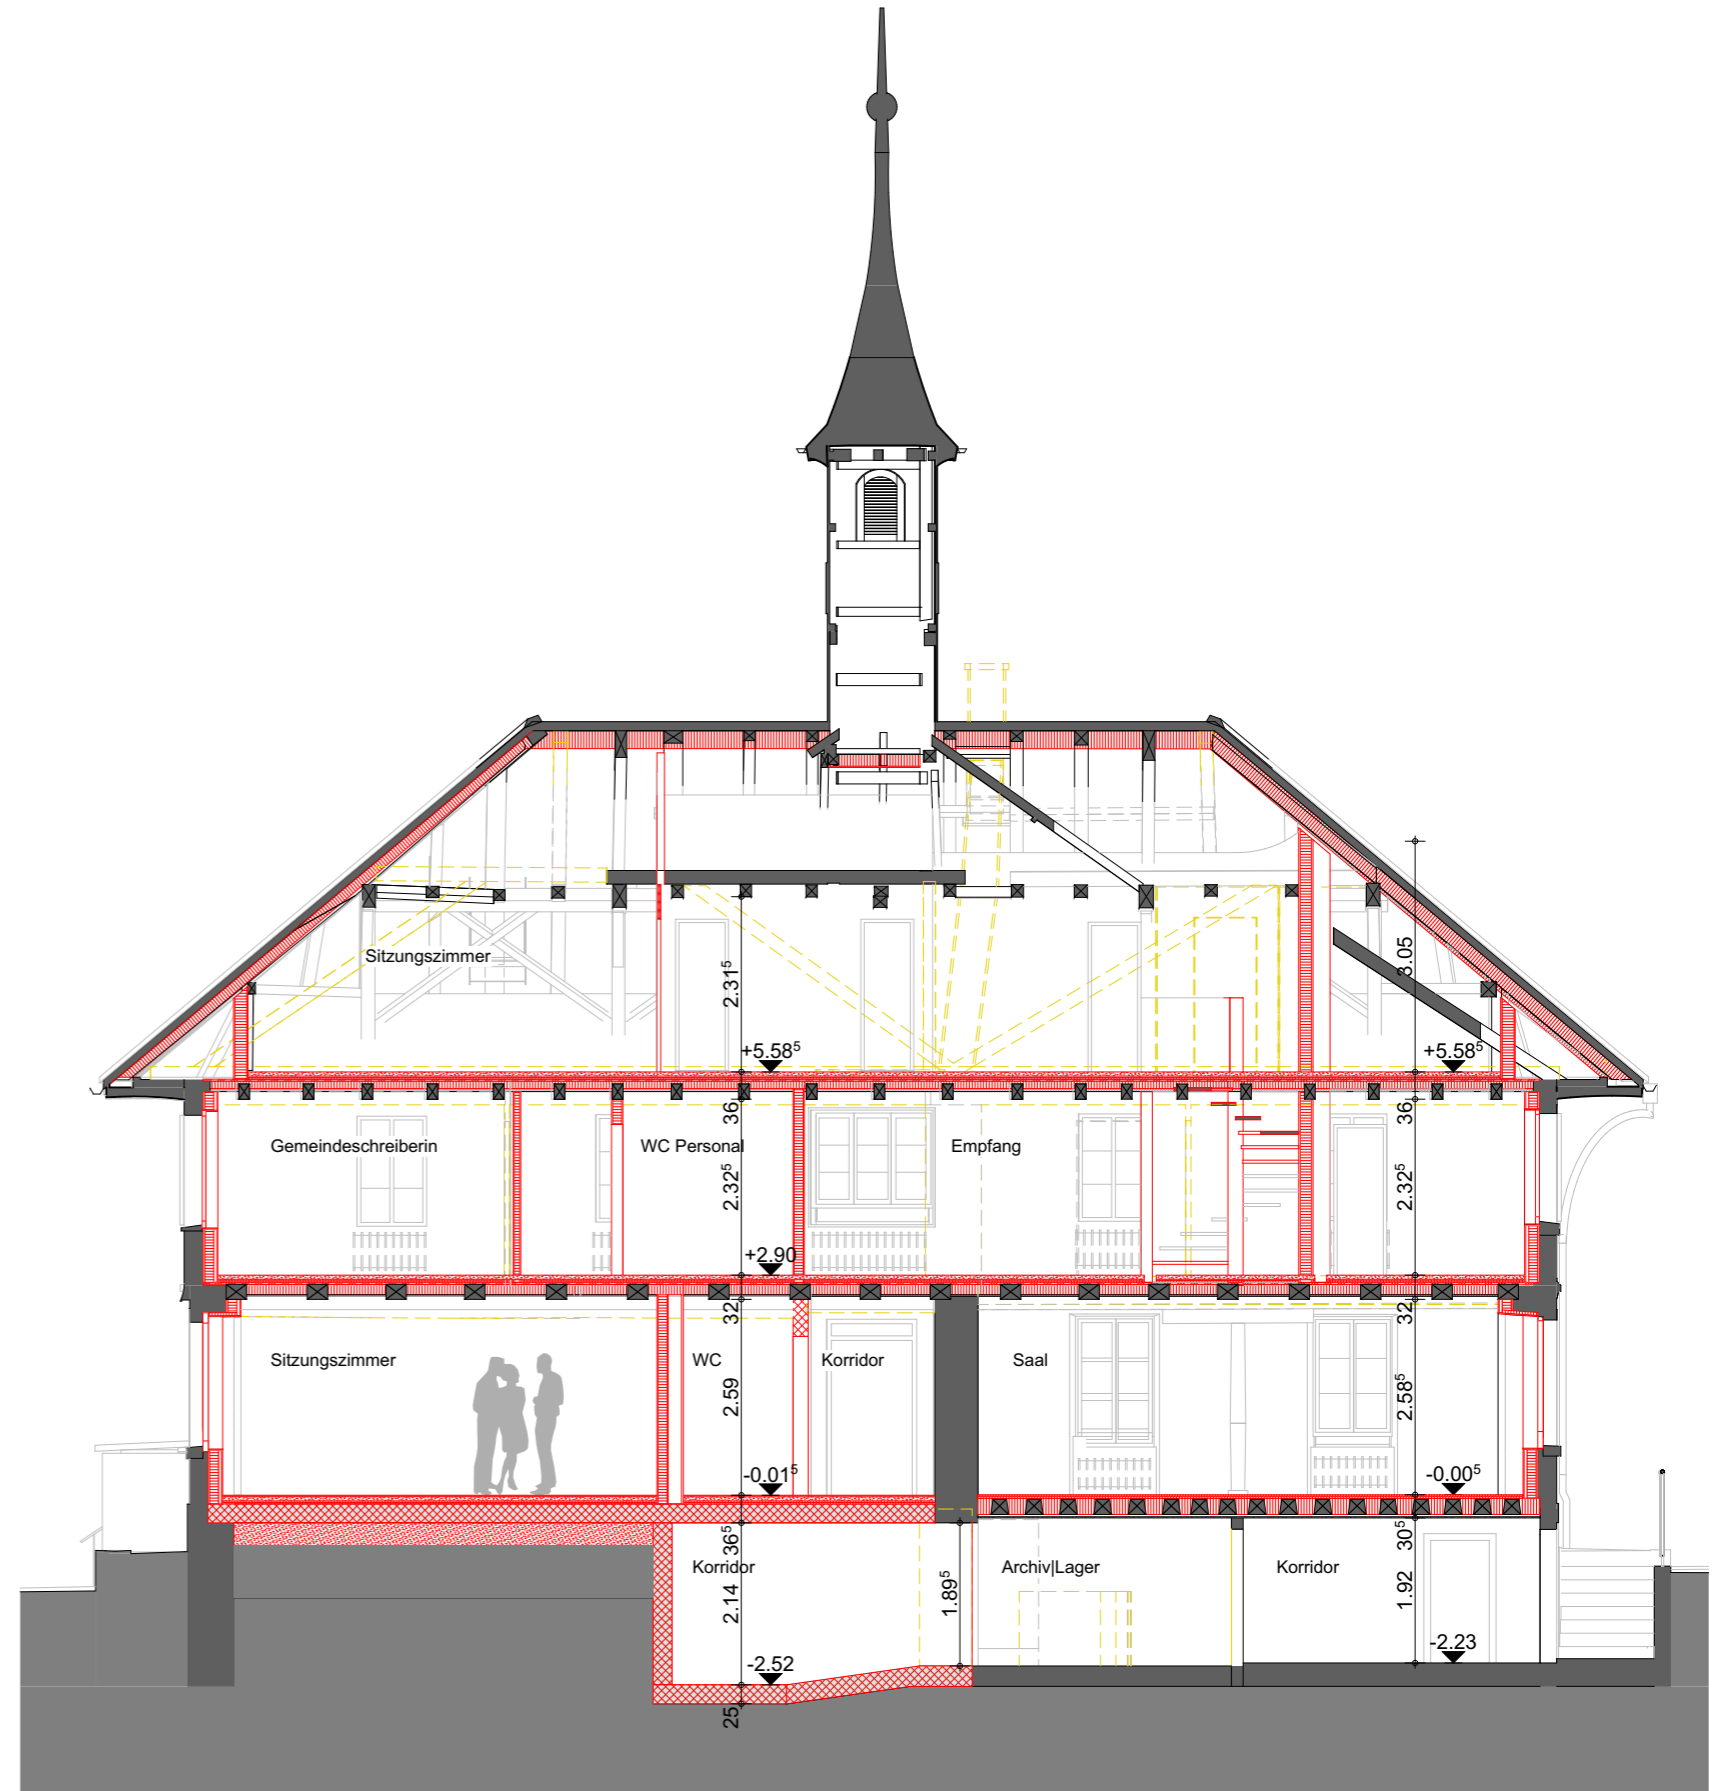


Schnitt B-B

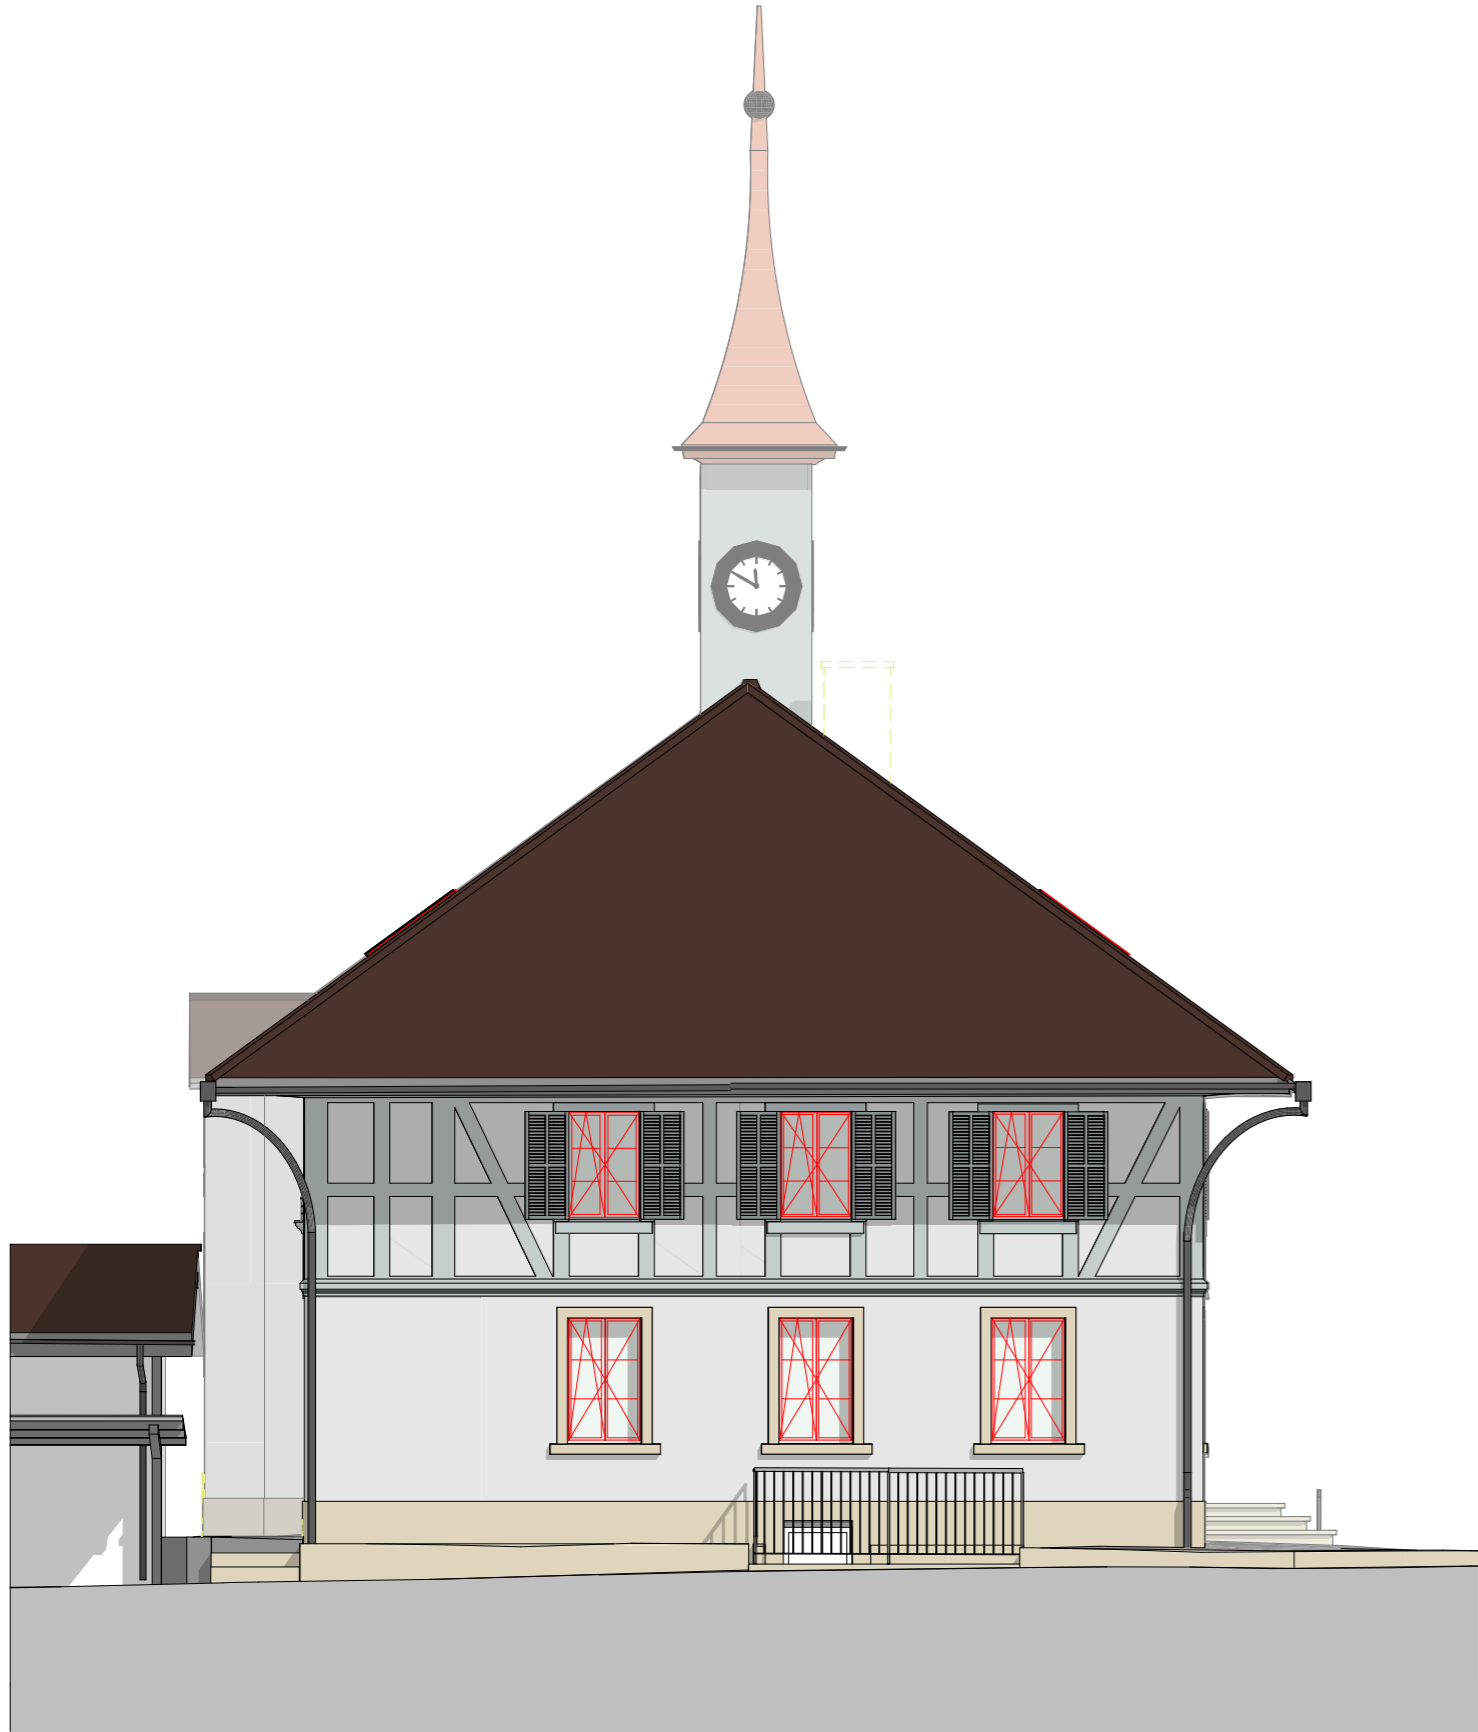


Fassade Nord-Ost

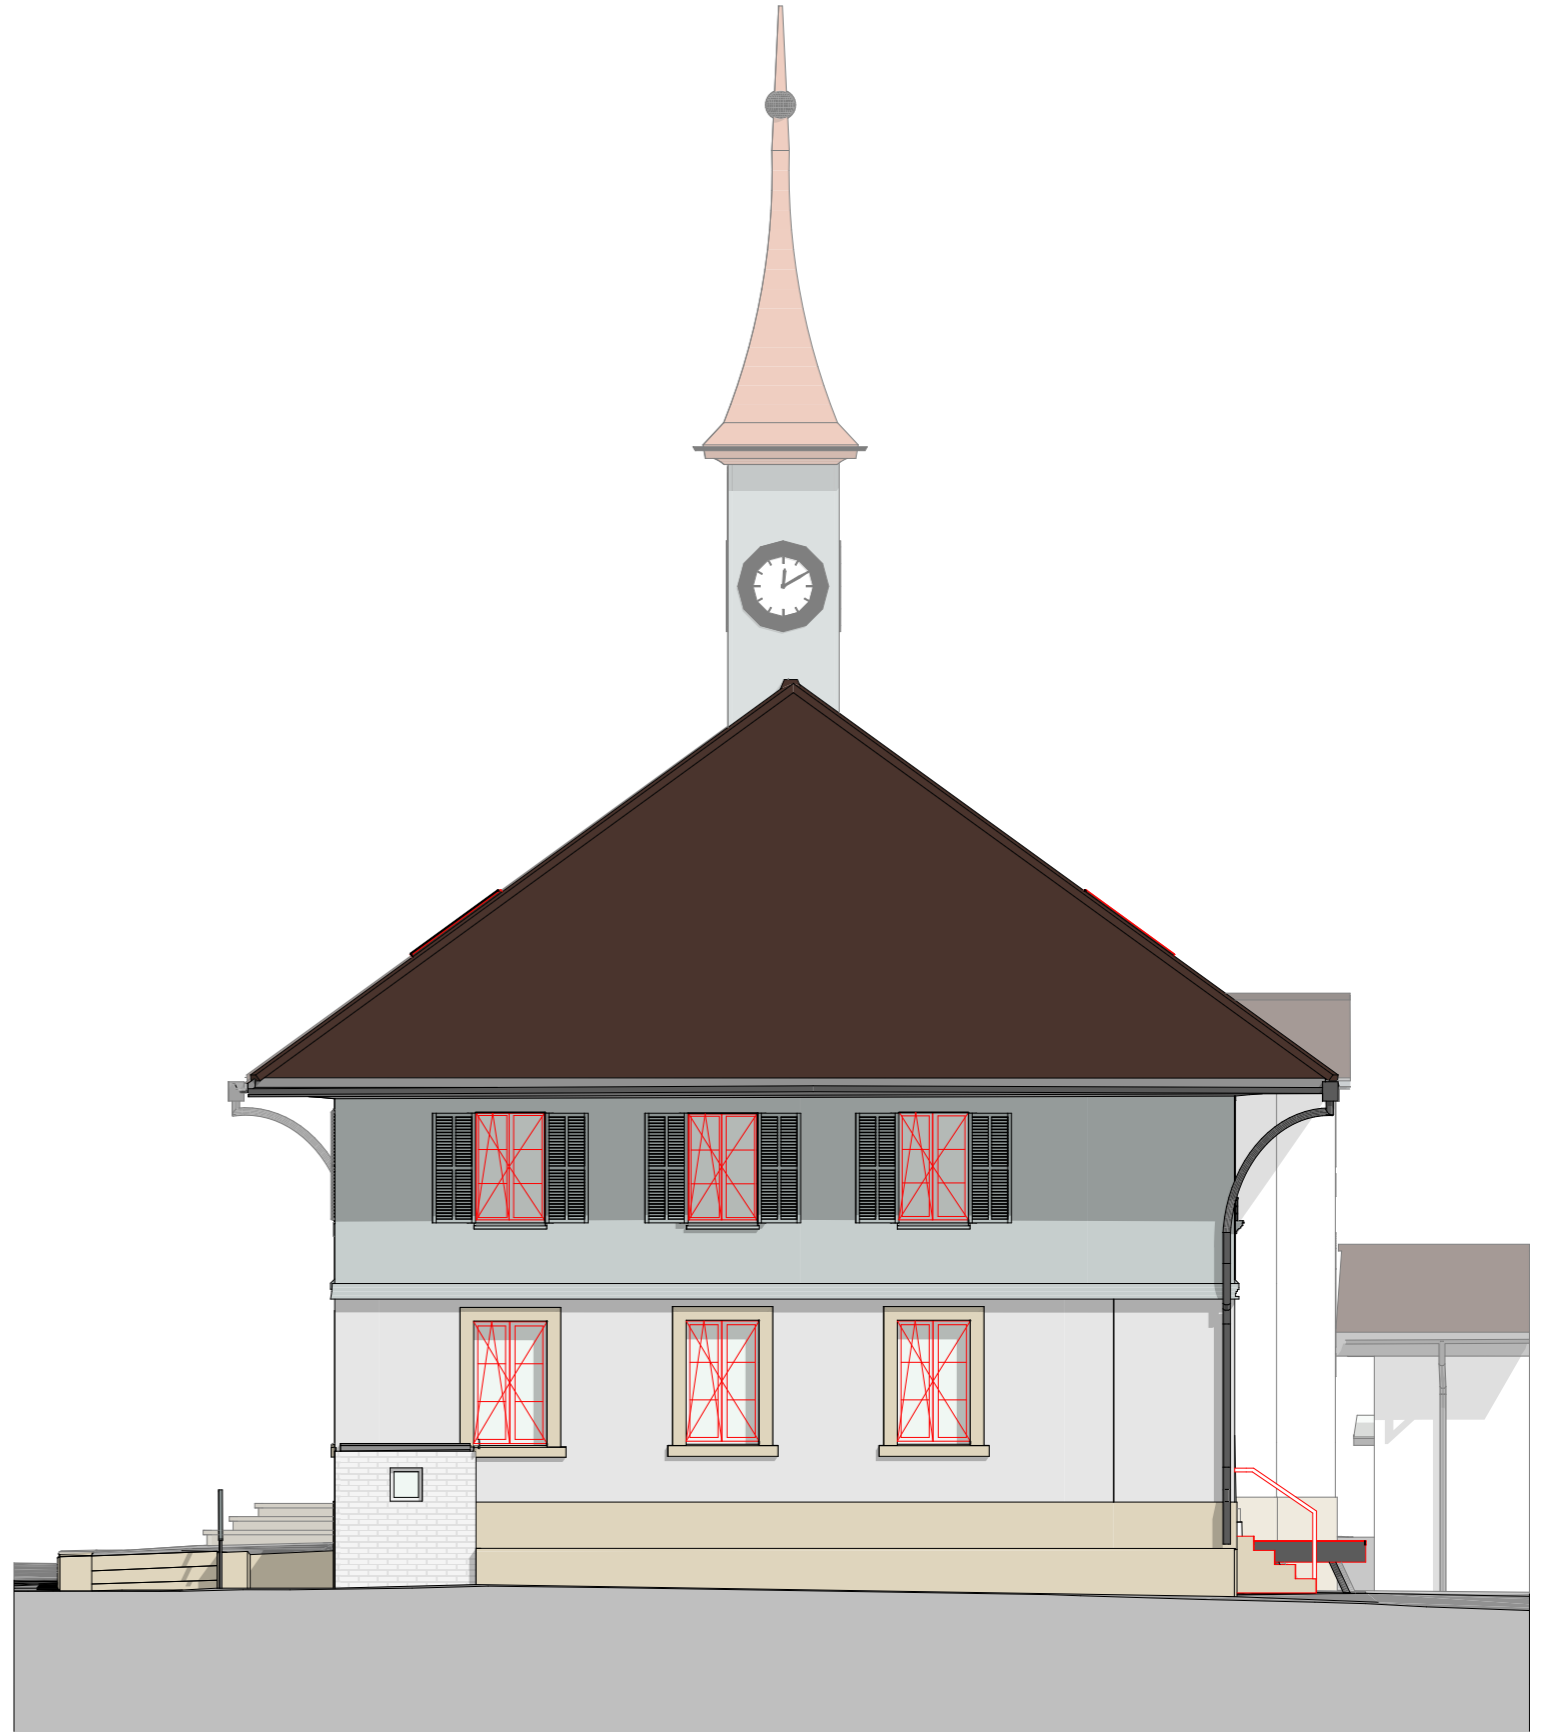

Fassade Süd-West

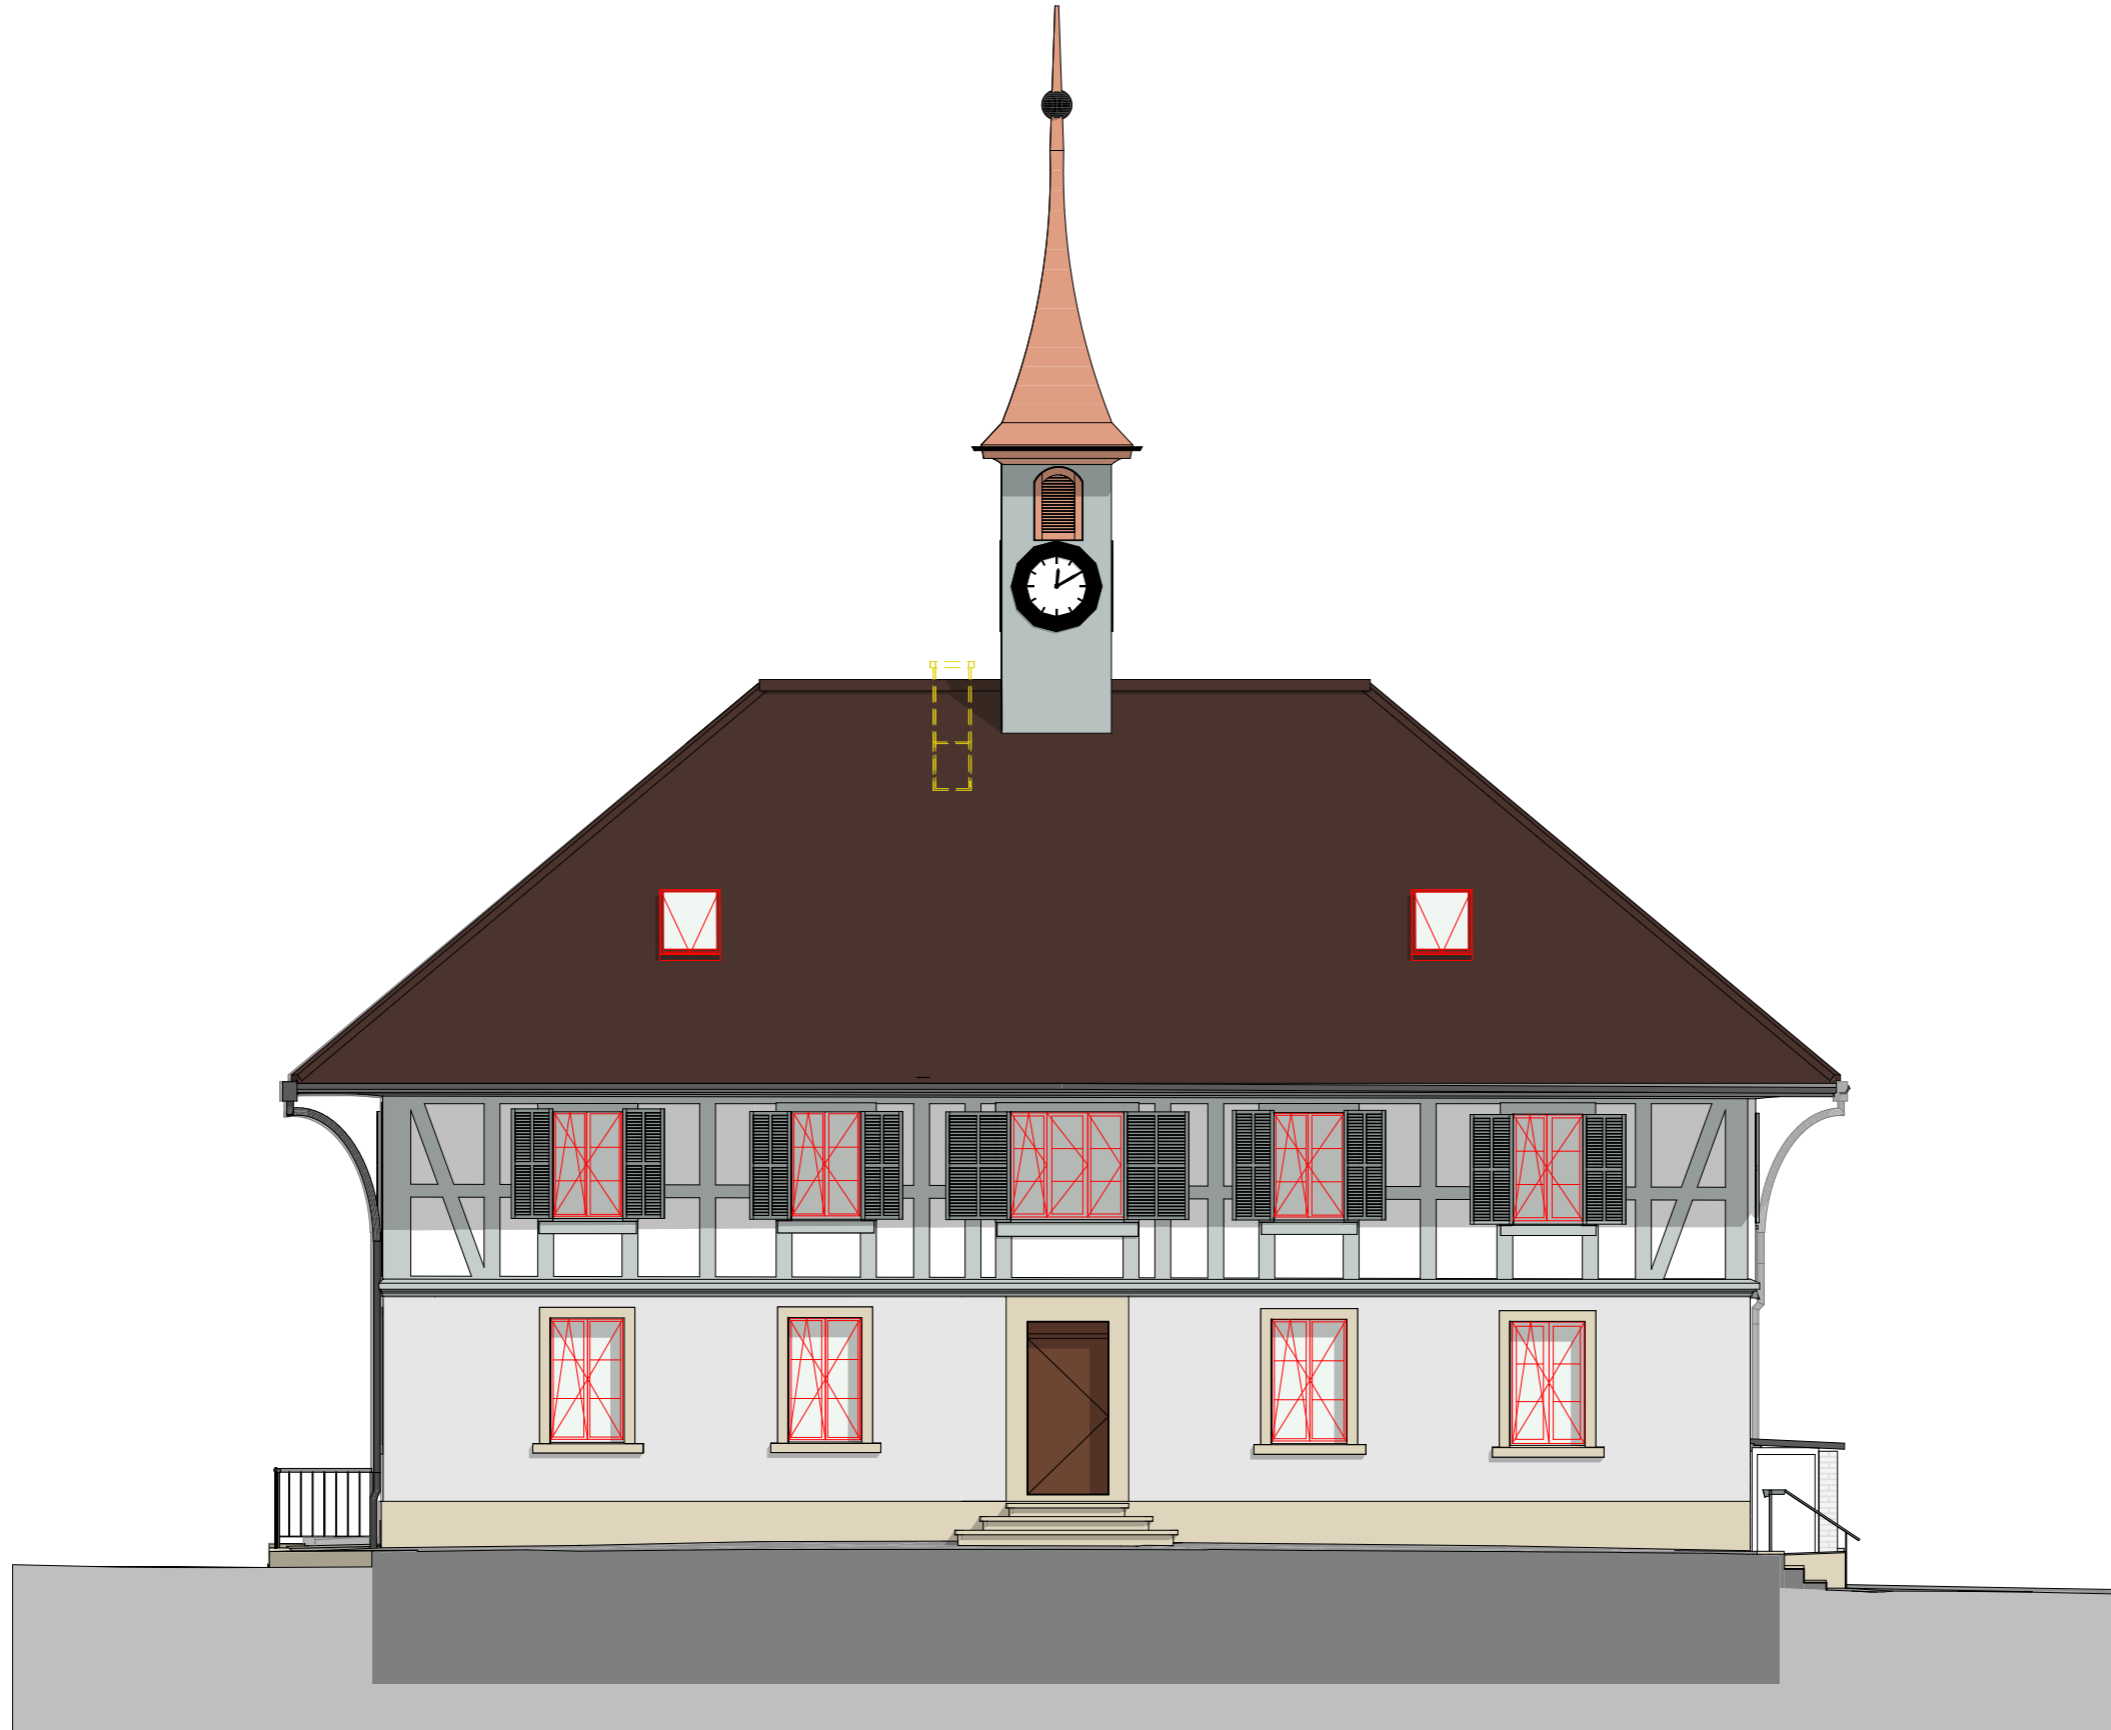

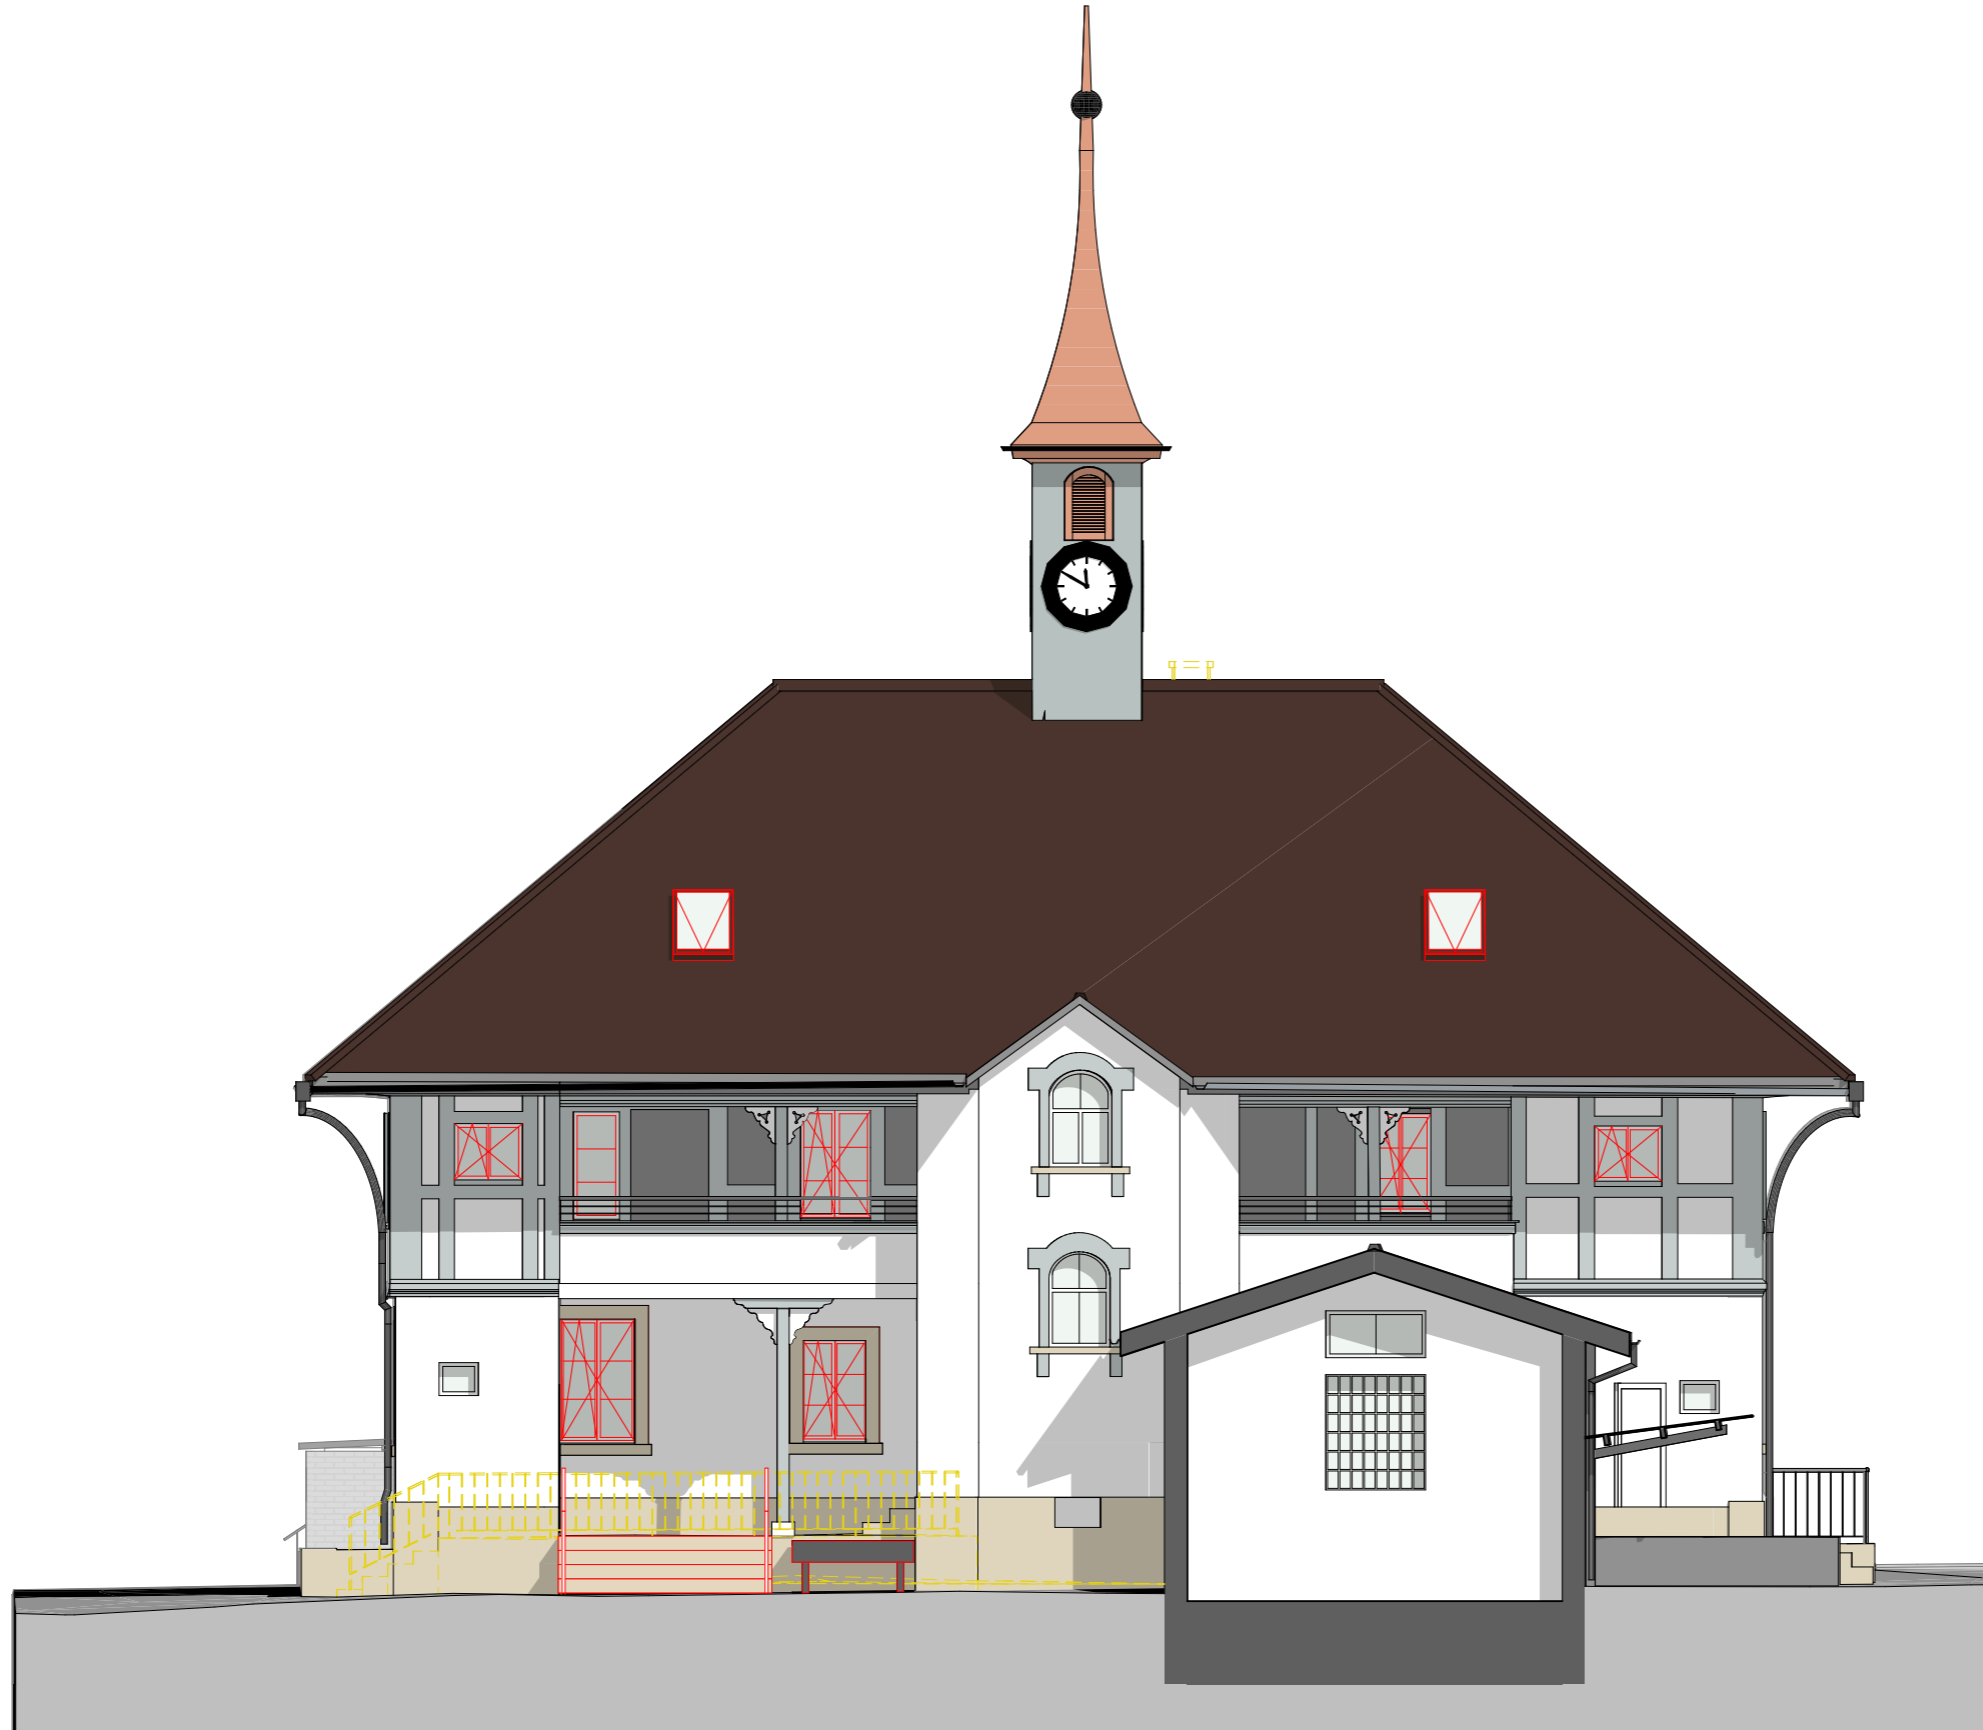





227	Einwohnergemeinde Safnern Sanierung Gemeindehaus Safnern Hauptstrasse 62, 2553 Safnern		
	Bauprojekt.	Erdgeschoss	Mst: 1:100
227-1400	Datum: 10.10.2022	Rev.: 27.10.2022	Format: A3
k2p Architekten GmbH Gurzelenstrasse 31 2502 Biel Tel. 032 328 50 00 Fax 032 328 50 01 mail@k2parchitekten.ch www.k2parchitekten.ch			

Wand / Deckenuntersicht


Im gesamten Erdgeschoss werden die Balkenlagen und Schiebböden freigelegt.
Die Aussenwände werden mit einem Brusttäger auf Brüstungshöhe und darüber mit einem feinen Verputz versehen.
Die neu eingebauten Innenwände werden mit einem feinkörnigen Verputz abgerieben.

Boden

Die «originalen» Fischgrät-Parkette im grossen Saal (Buche) und im Sitzungszimmer (Eiche) sollen erhalten werden.
Der Bodenbelag im Erschliessungsbereich und in der Teeküche wird als fugenlose, hellgraue Oberfläche in Erscheinung treten.

Farbgebung

Der Verputz auf sämtlichen Wänden wird in einem dezenten Kontrast zum weiss gestrichenen, matt glänzenden, Holzwerk mit einem leichten Farbanteil gestrichen.
Die Balkenlagen und Binderkonstruktionen werden gebürstet und in ihrem natürlichen Erscheinungsbild belassen. Die Schiebböden in den beiden Geschossen werden anhand des Zustandes und in Komposition mit den Wand- und Bodenoberflächen unterschiedlich behandelt werden.
Als Farbakzente werden Möbeleinbauten wie Küche, Empfangstheken und dgl. sowie die Wand- und Bodenoberflächen der Nasszellen konzipiert. Die Farbauswahl wird in Abhängigkeit der umgebenden Material- und Farboberflächen komponiert.

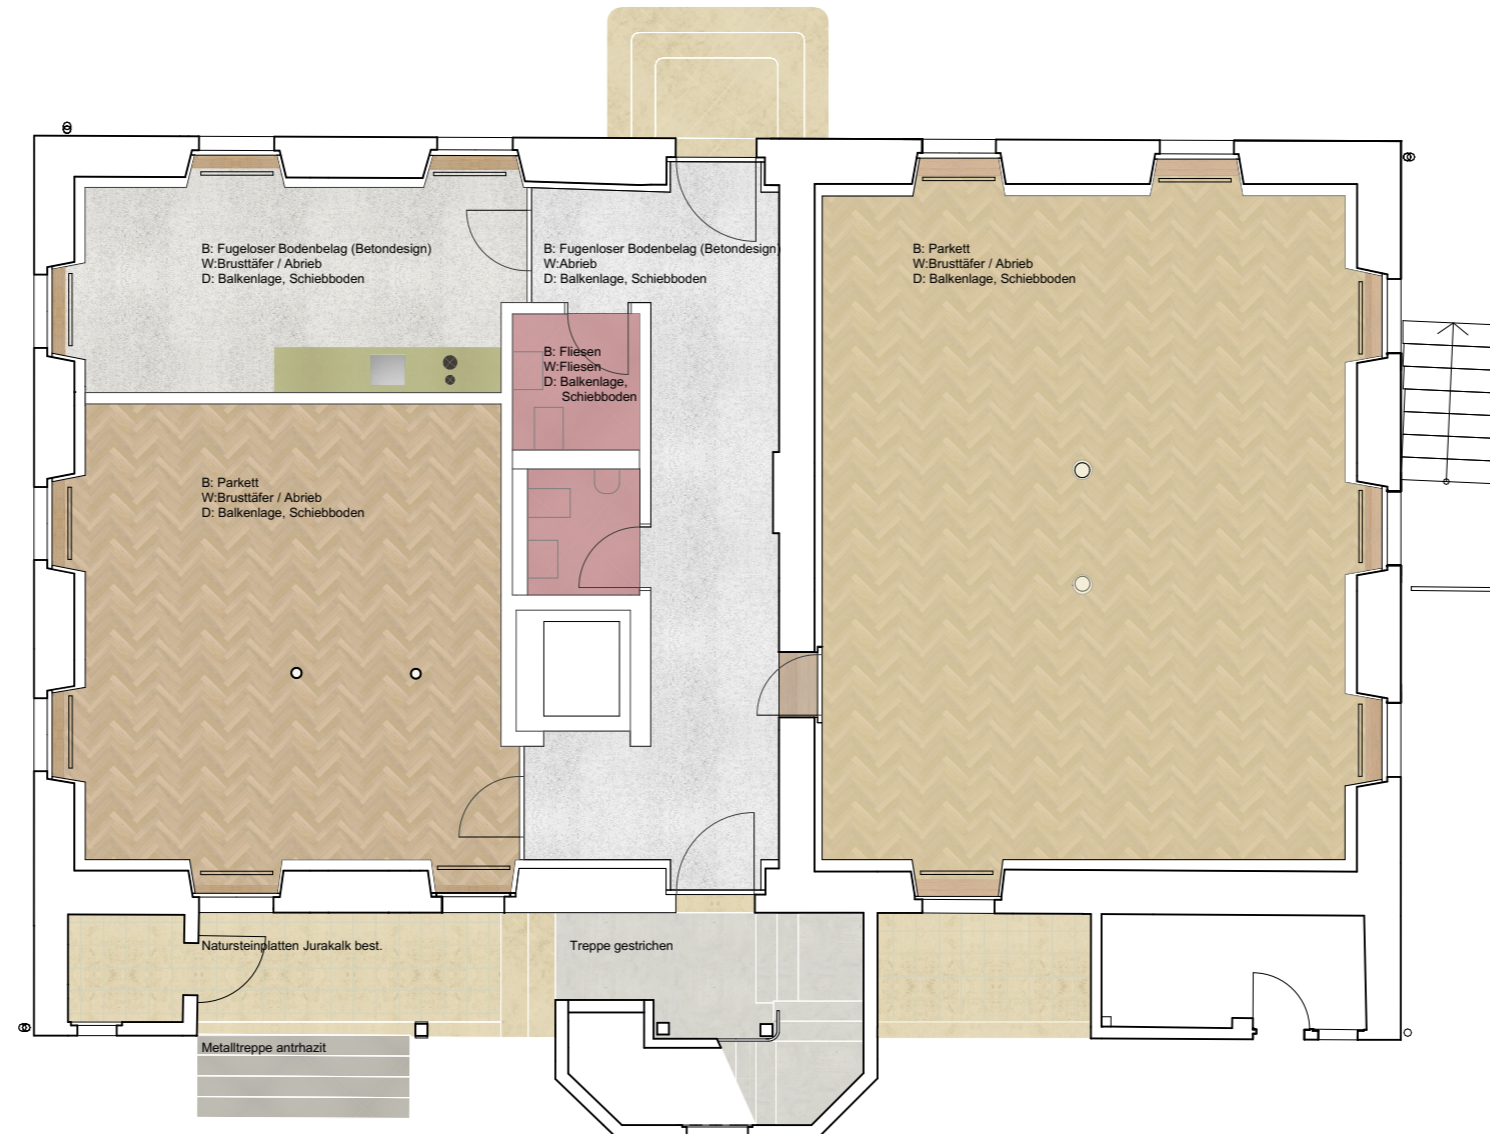


227	Einwohnergemeinde Safnern Sanierung Gemeindehaus Safnern Hauptstrasse 62, 2553 Safnern		
	Bauprojekt.	Obergeschoss	Mst: 1:100
227-1401	Datum: 10.10.2022	Rev.: 27.10.2022	Format: A3
k2p Architekten GmbH Gurzelenstrasse 31 2502 Biel Tel. 032 328 50 00 Fax 032 328 50 01 mail@k2parchitekten.ch www.k2parchitekten.ch			

Wand / Deckenuntersicht

Die Balkanlage über dem Obergeschoss mit dem Schiebboden wird freigelegt und sichtbar gemacht. Die Qualität der originalen Schiebböden ist noch zu prüfen. Die neu gedämmten und mit einer Vorsatzwand versehenen Aussenwände werden analog Erdgeschoss, mit einem Brusttäfer und feinem Verputz versehen, die Innenwände fein abgerieben.

Boden

Der fugenlose Bodenbelag wird im Obergeschoss ganzflächig zum Einsatz kommen.

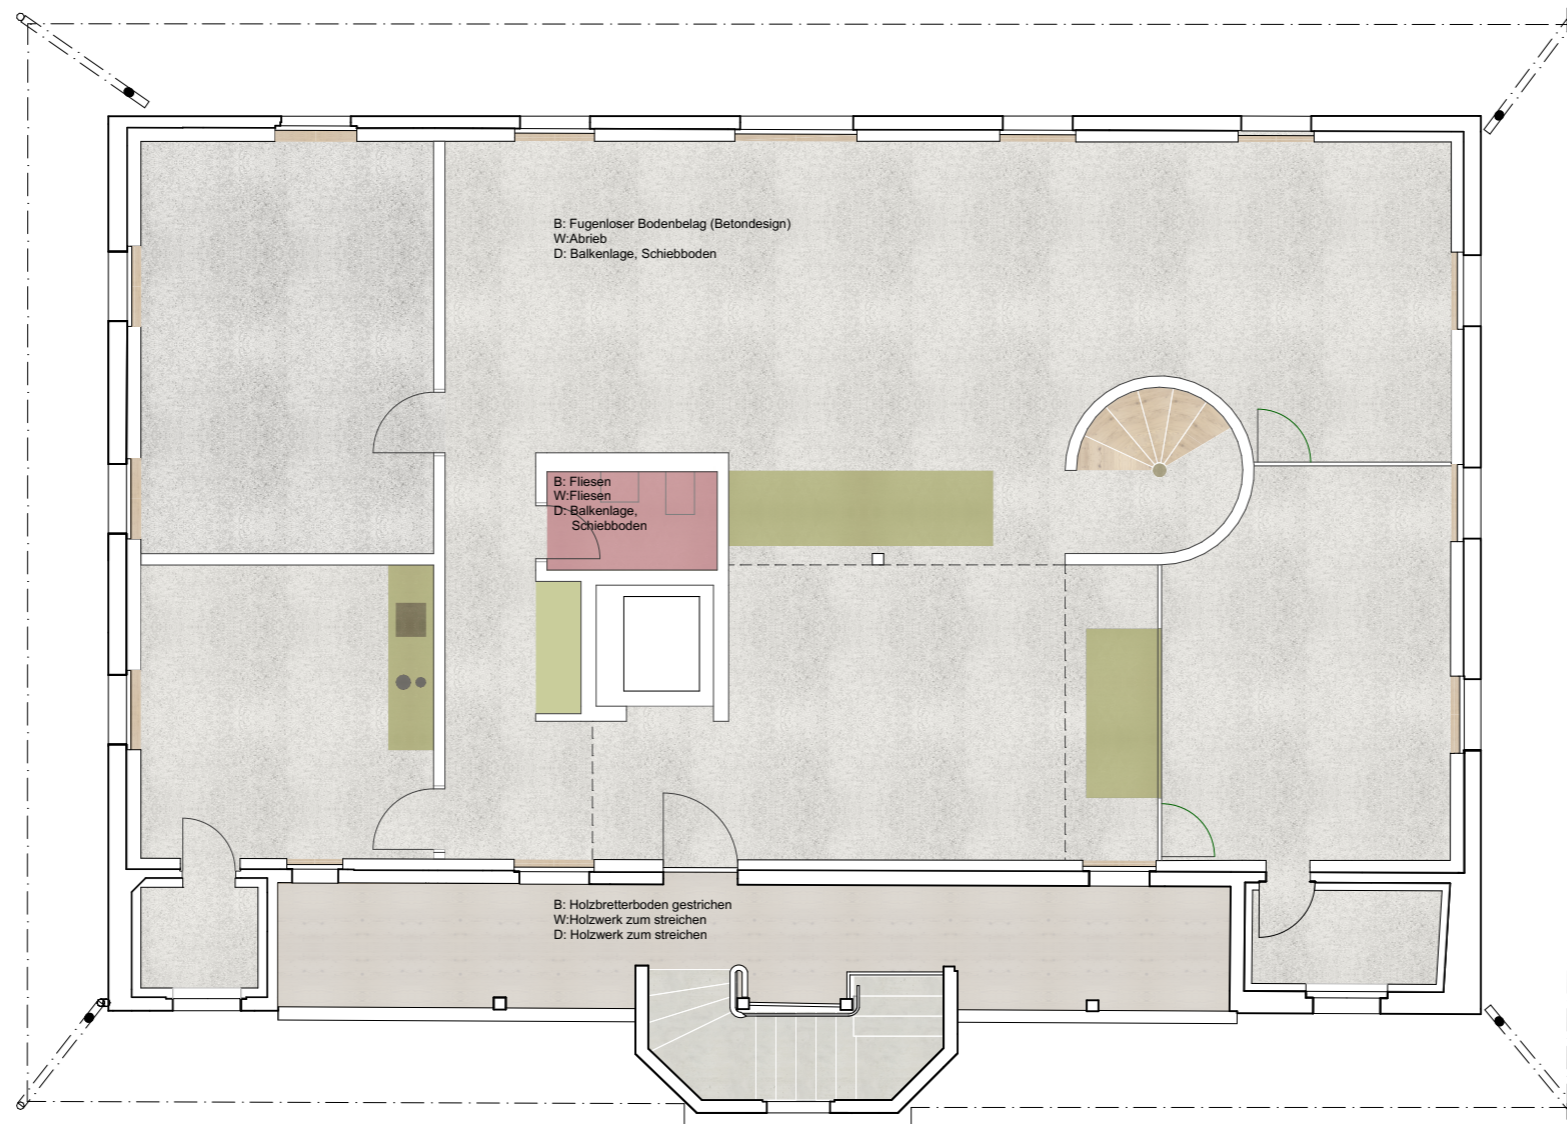

227	Einwohnergemeinde Safnern Sanierung Gemeindehaus Safnern Hauptstrasse 62, 2553 Safnern		
	Bauprojekt.	Dachgeschoss	Mst: 1:100
227-1402	Datum: 10.10.2022	Rev.: 27.10.2022	Format: A3
k2p Architekten GmbH Gurzelenstrasse 31 2502 Biel Tel. 032 328 50 00 Fax 032 328 50 01 mail@k2parchitekten.ch www.k2parchitekten.ch			

Wand / Dachuntersicht
Die Dachuntersicht wird mit einer weiss lasierten Dreischichtplatte versehen, die Knie- sowie Trennwände feinkörnig verputzt.

Boden
Der fugenlose Bodenbelag wird auch auf der Galerie und im Sitzungszimmer eingebaut werden.

