
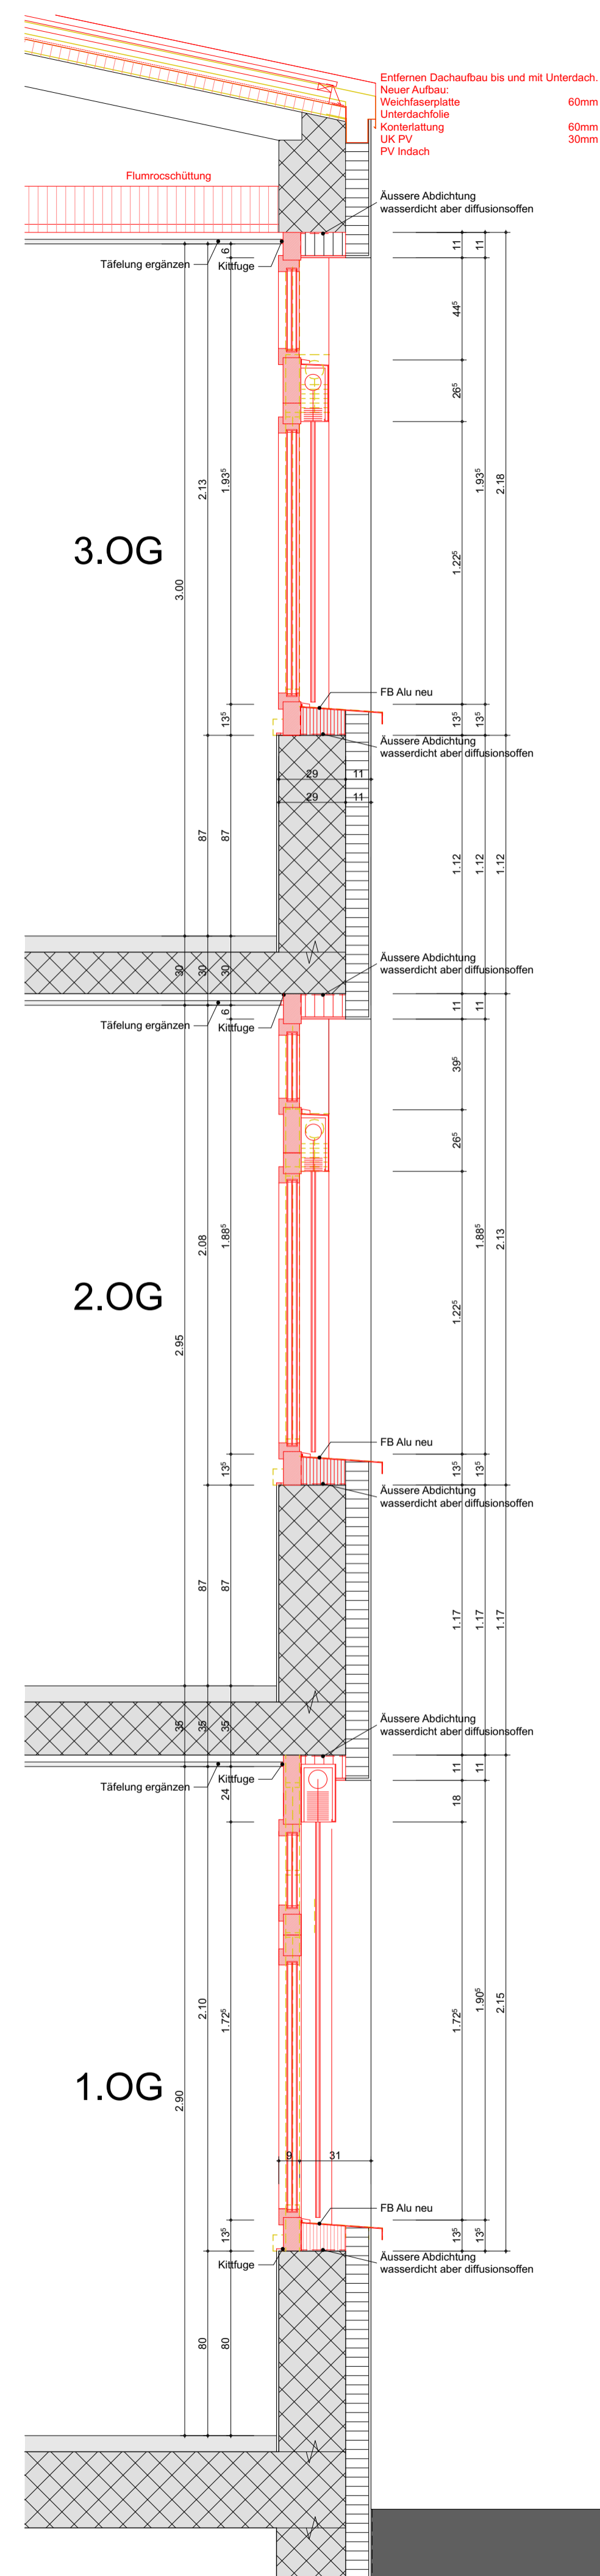
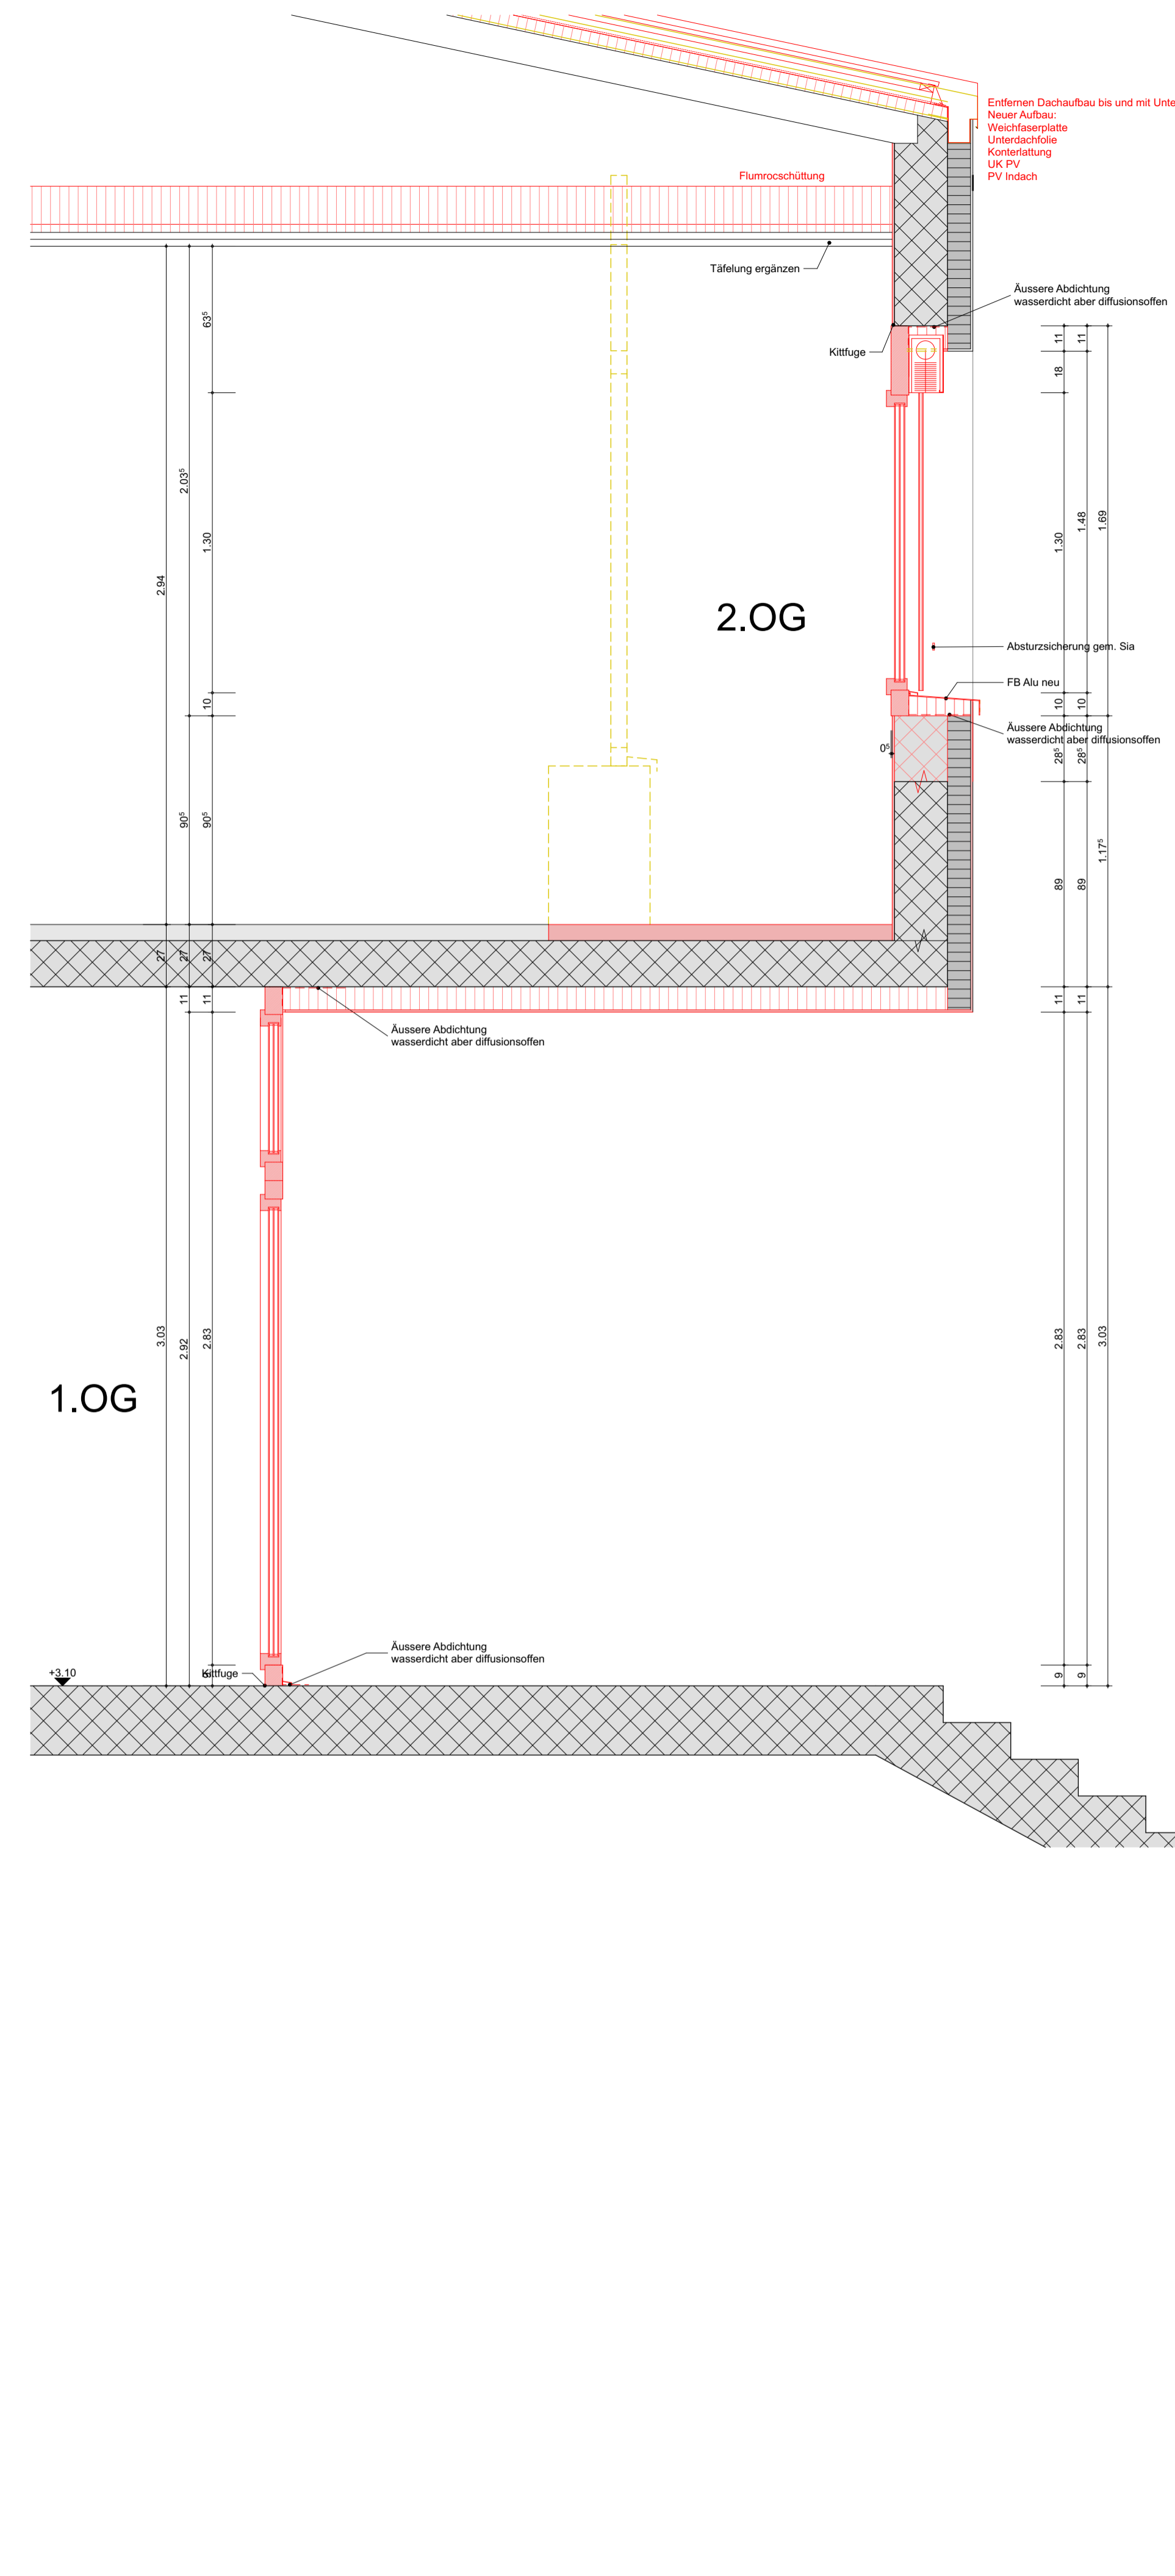
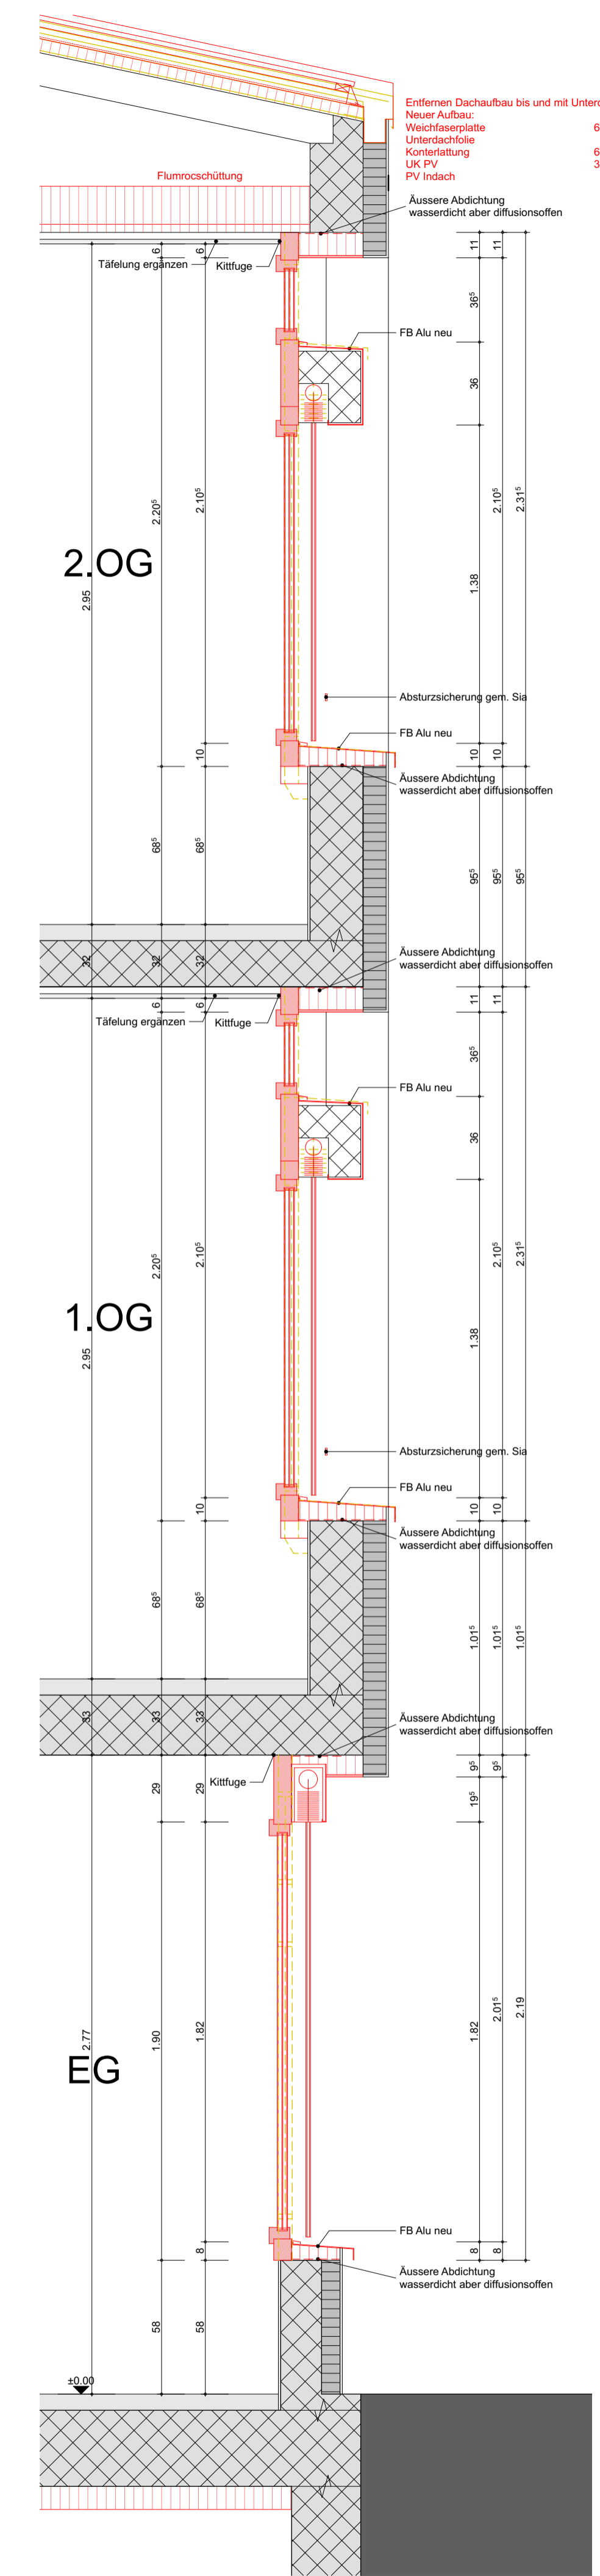
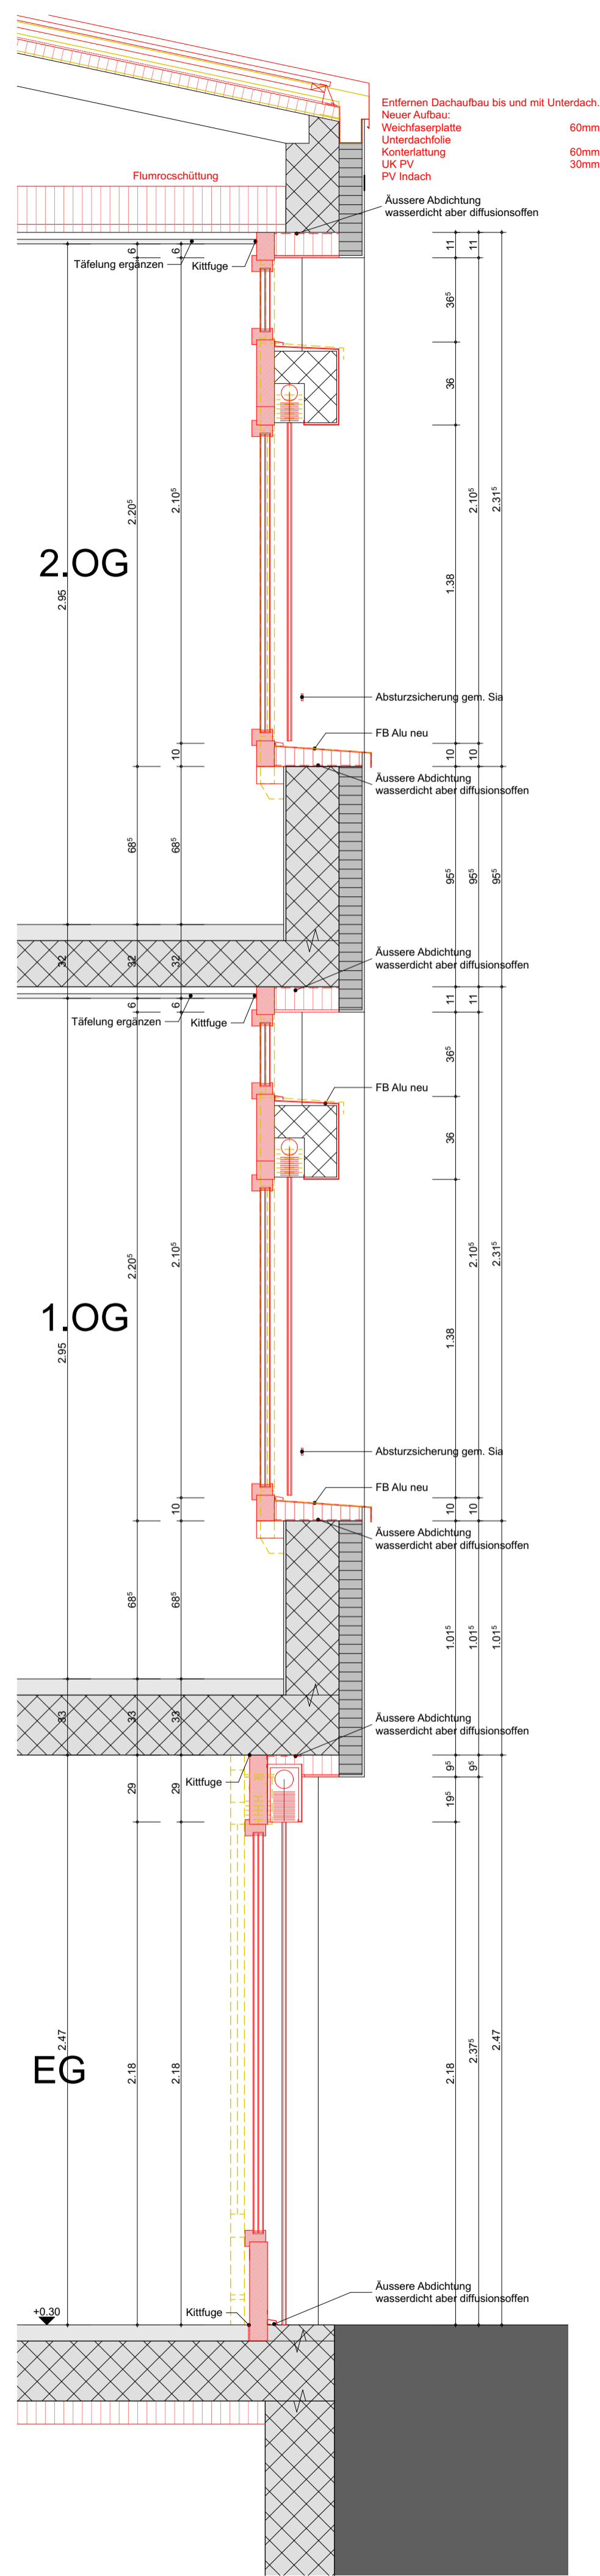


Best. Abbruch. Neu

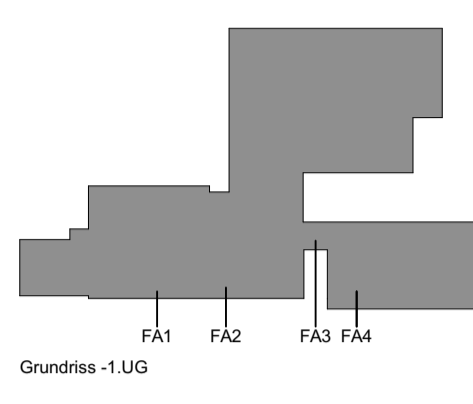

Fassadenschnitt 1 Kindingarten

Fassadenschnitt 2 Letztzimmer

Fassadenschnitt 3 Letztzimmer

Fassadenschnitt 4 Osttrakt