



Wasserbauplan
Beilage 2.5

Gewässer	Dorfbach	Gewässer-Nr.	78304
Gemeinde	Safnern	Projekt-Nr.	6.285
Erfüllungspflichtiger	Gemeinde Safnern	Plan-Nr.	33.531 A
Projekt vom	24. Juni 2016	Format	30x210
Revidiert	21. Oktober 2016		

Querprofile
Landwirtschaftsbereich 1:100

Auflageprojekt
Hochwasserschutz und Revitalisierung
Dorfbach Safnern




Projektverfasser:
KIBSLING + ZBINDEN AG
 INGENIEURE, PLANER, URBAN
 BRUNNHOFWEG 37 | 3000 BERN 14
 TEL. 031 370 11 70 | FAX 031 370 11 71

Wasserbauplan genehmigung:

Druckdatum: 02.11.2017

Gezeichnet / Revidiert	Geprüft		Freigegeben		
	Datum	Visum	Datum	Visum	
25.04.2016	TR / ja	24.06.2016	nr	24.06.2016	We
21.10.2016	dt	21.10.2016	nr	21.10.2016	We
A					
B					
C					
D					
E					
F					

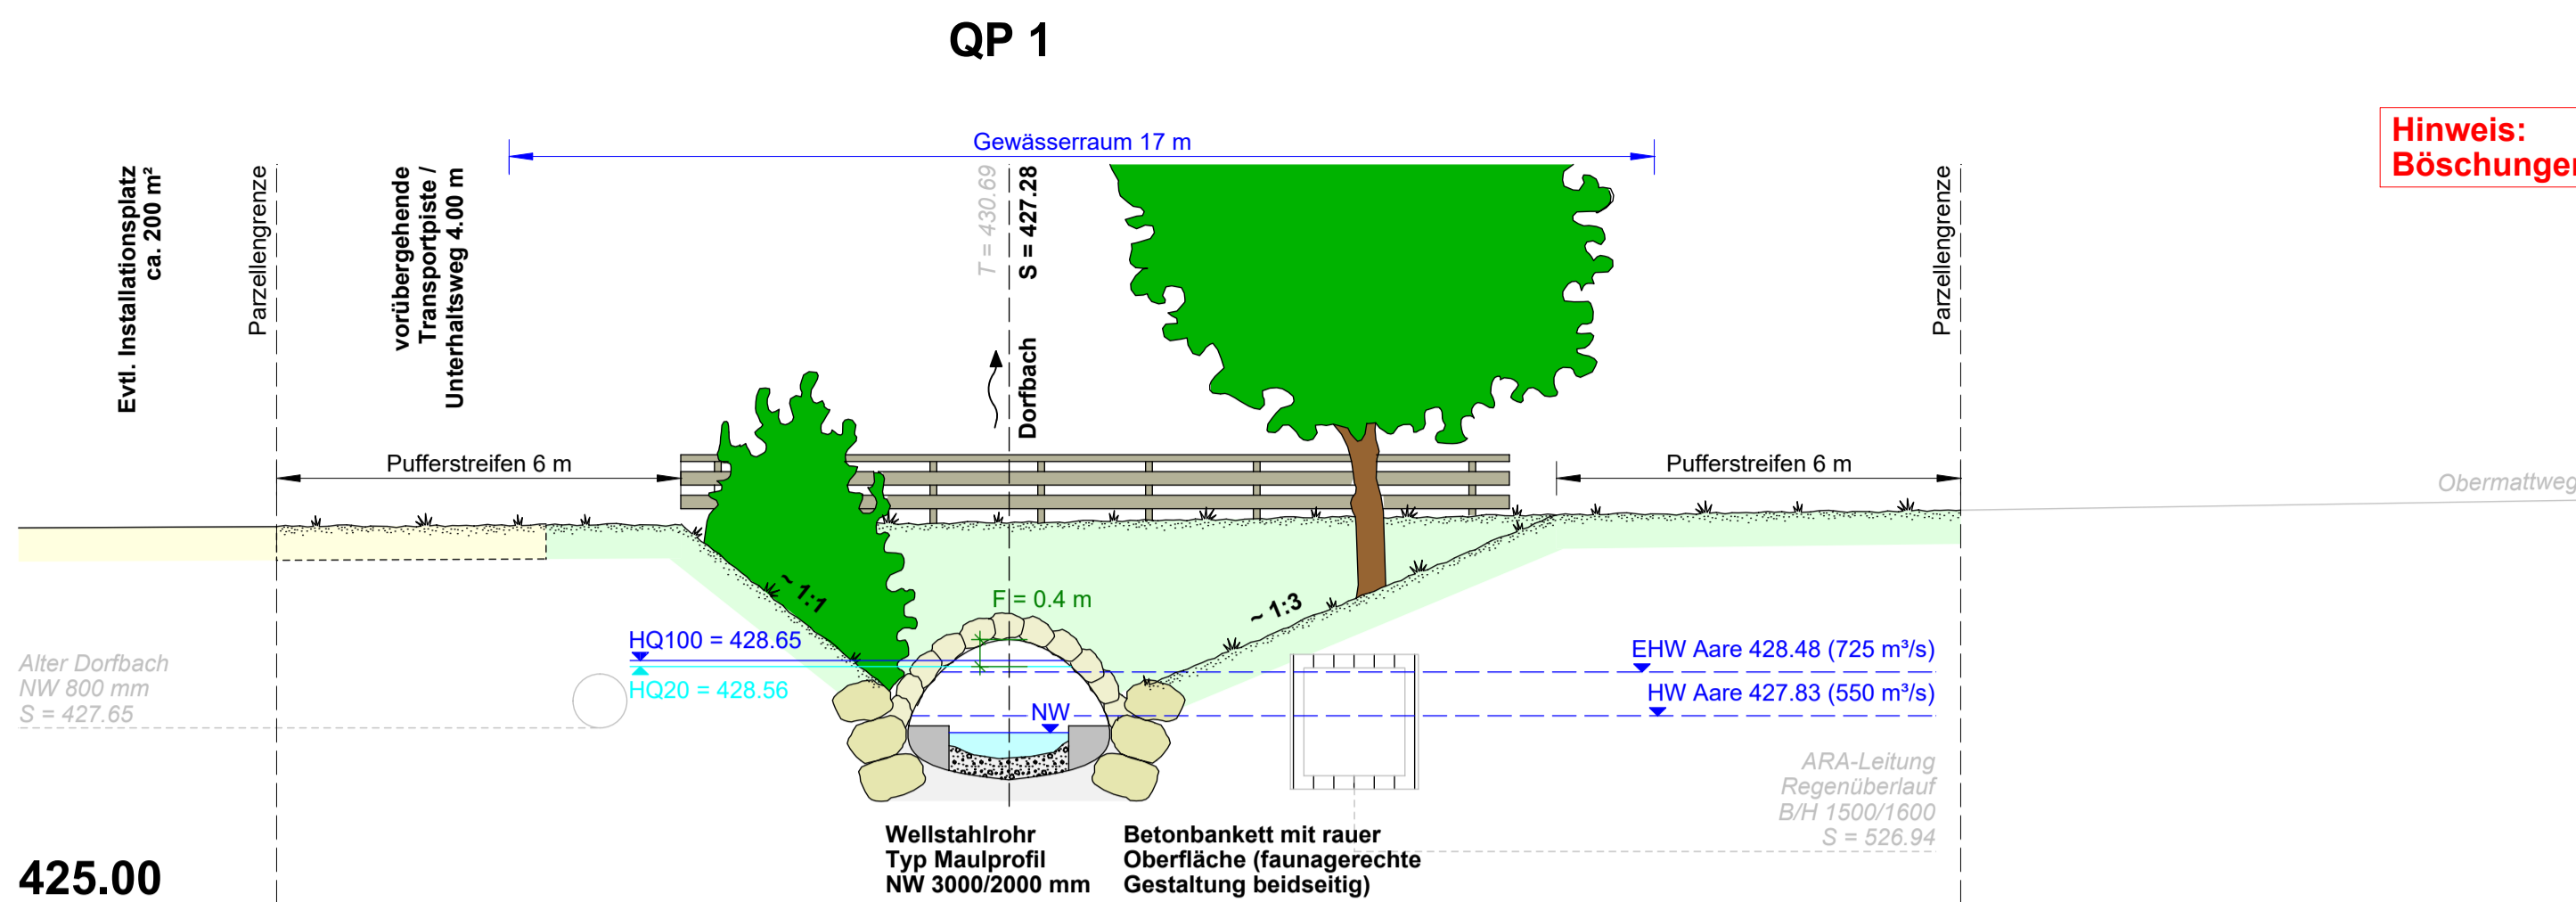

Hinweis:
Böschungen werden nicht anhumusiert.

