

# Überbauungsordnung Umgestaltung Talstrasse inkl. Wasserbauprojekt Dorfbach

## Querprofile Öffentliche Auflage

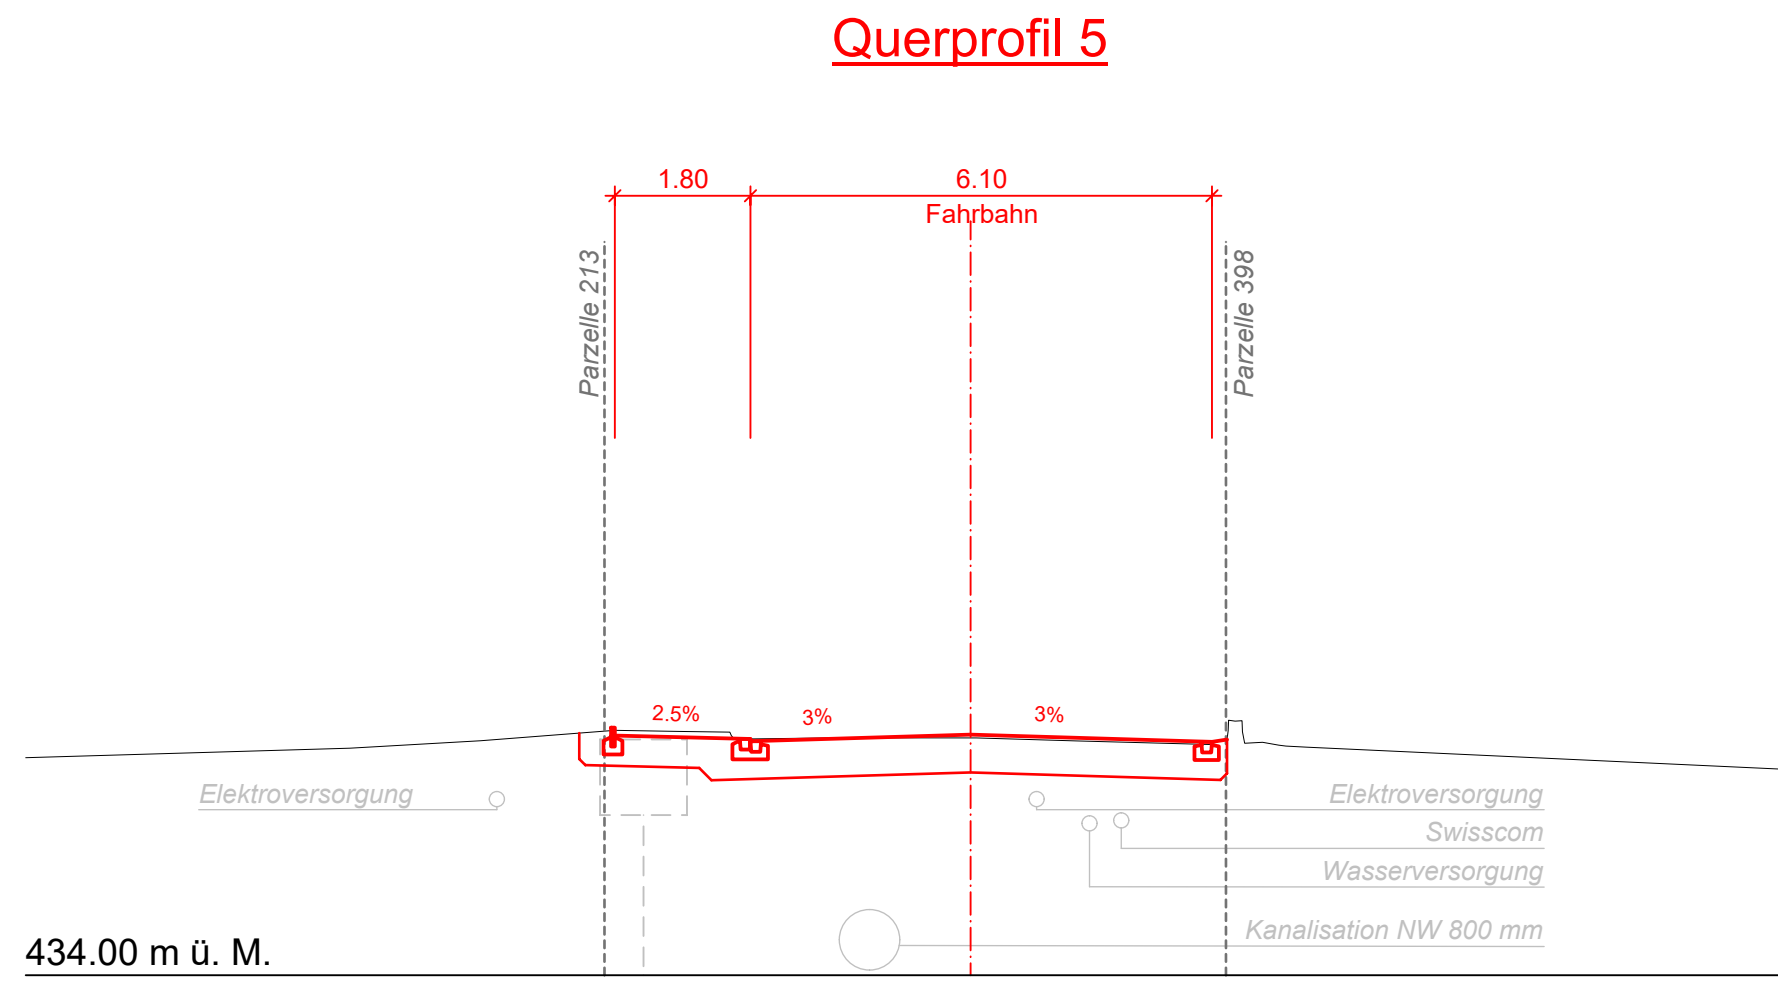
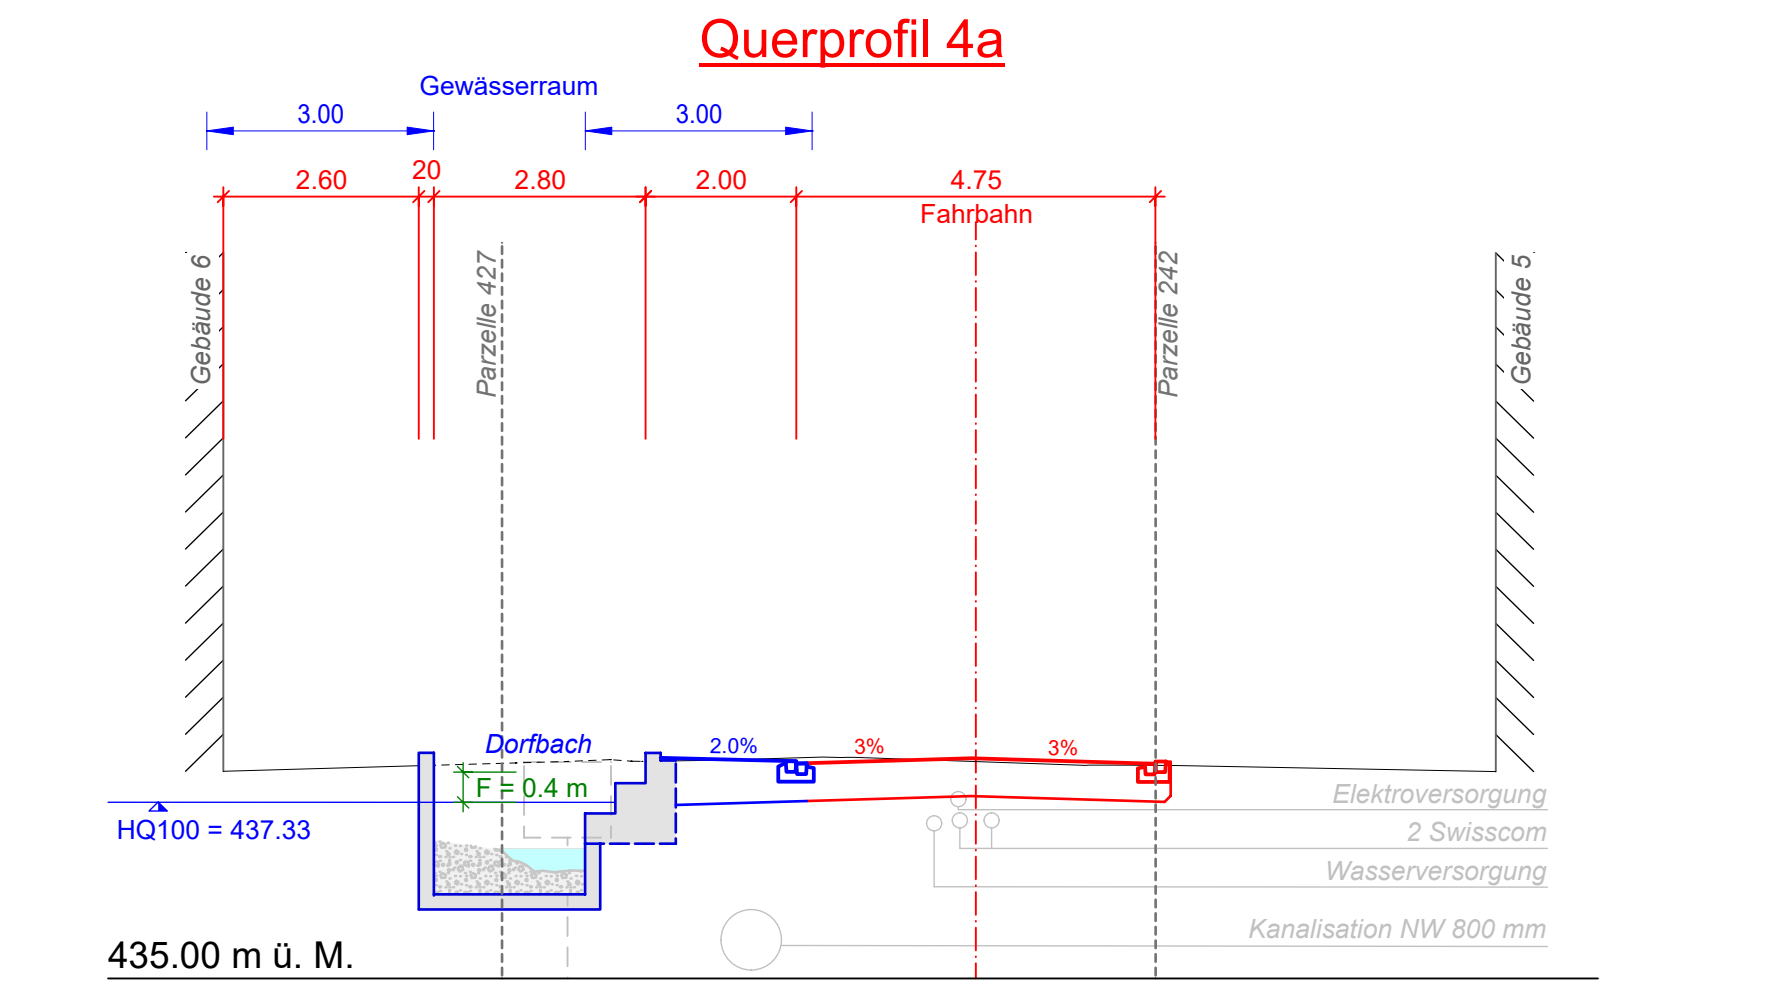
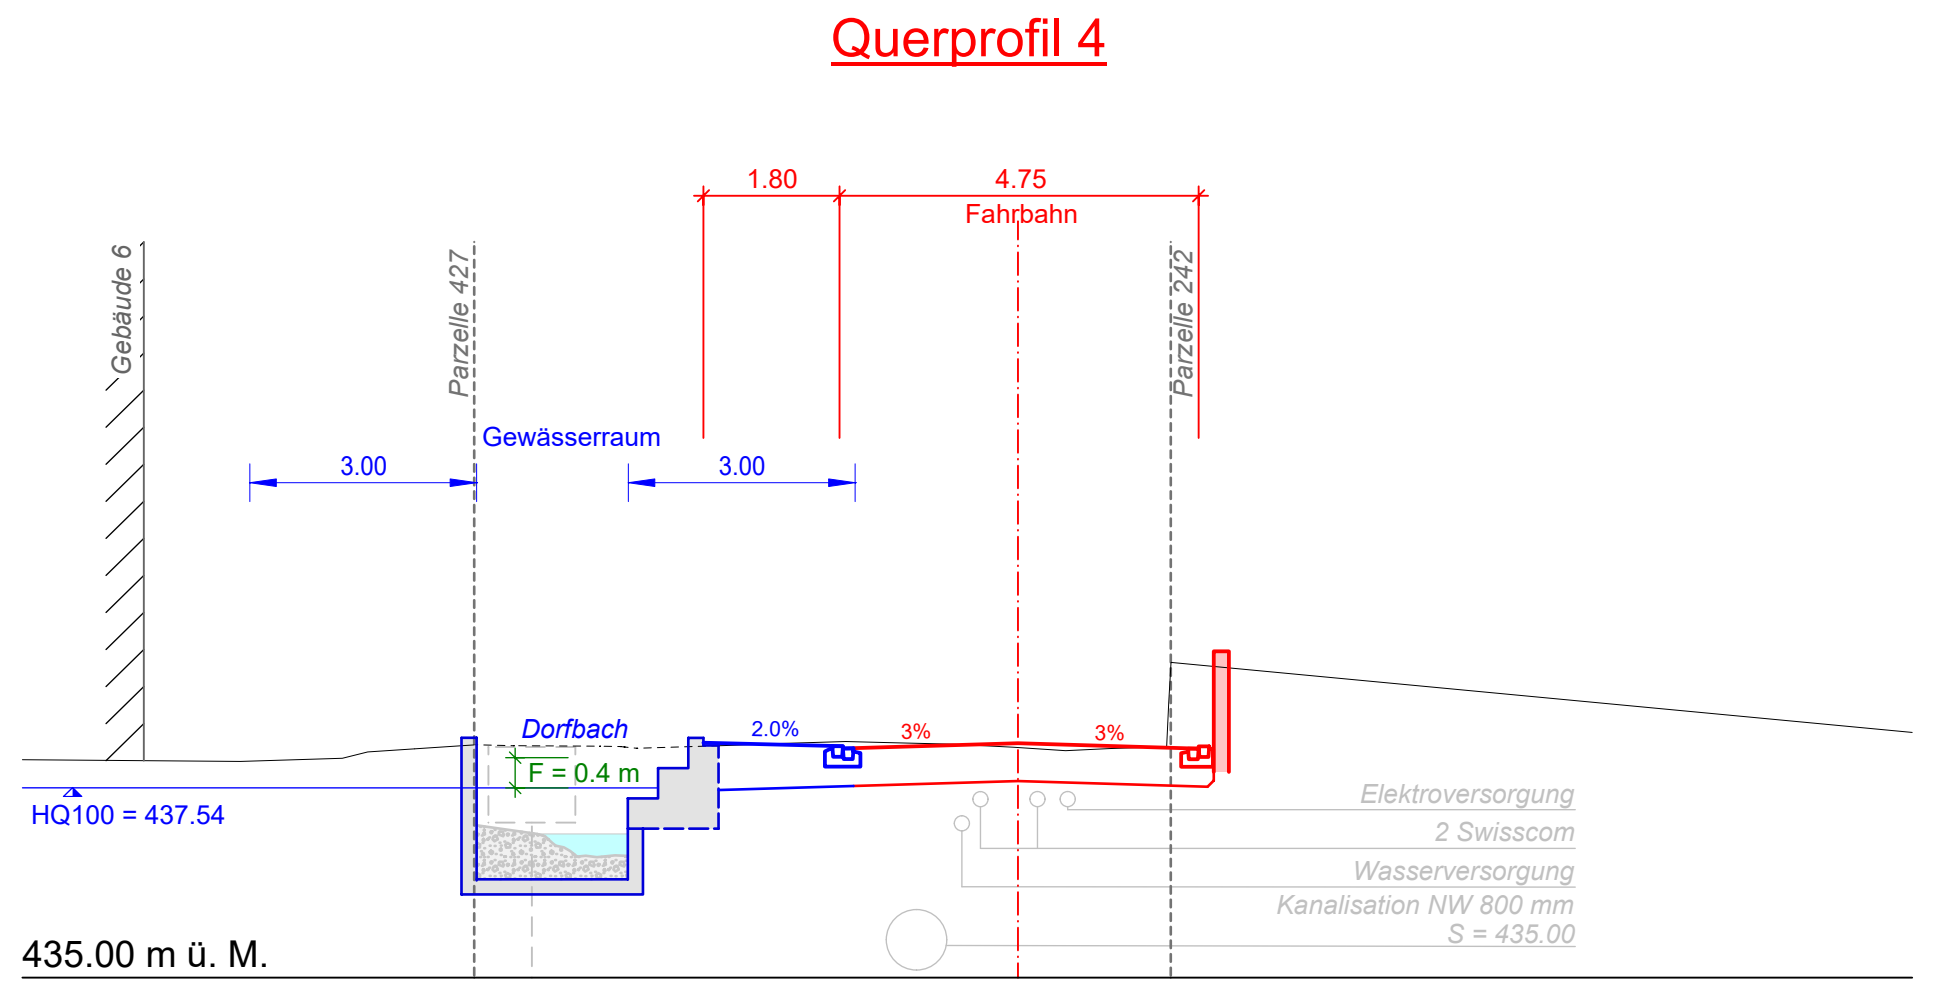
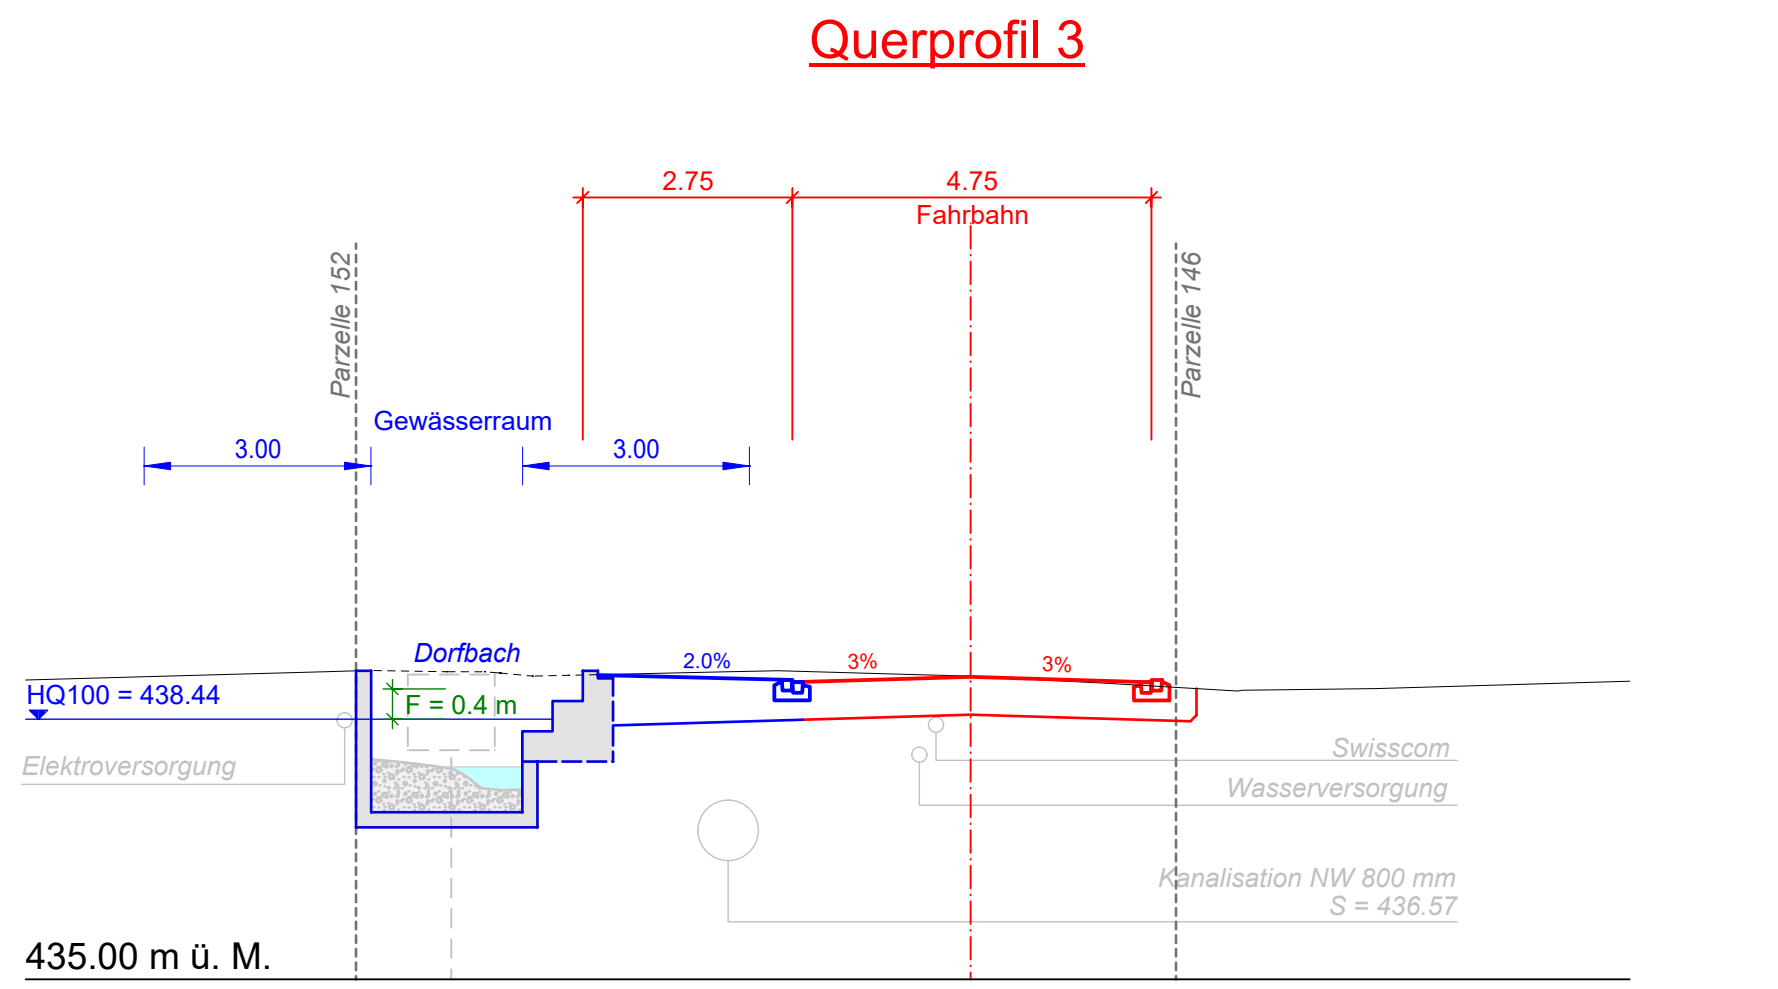
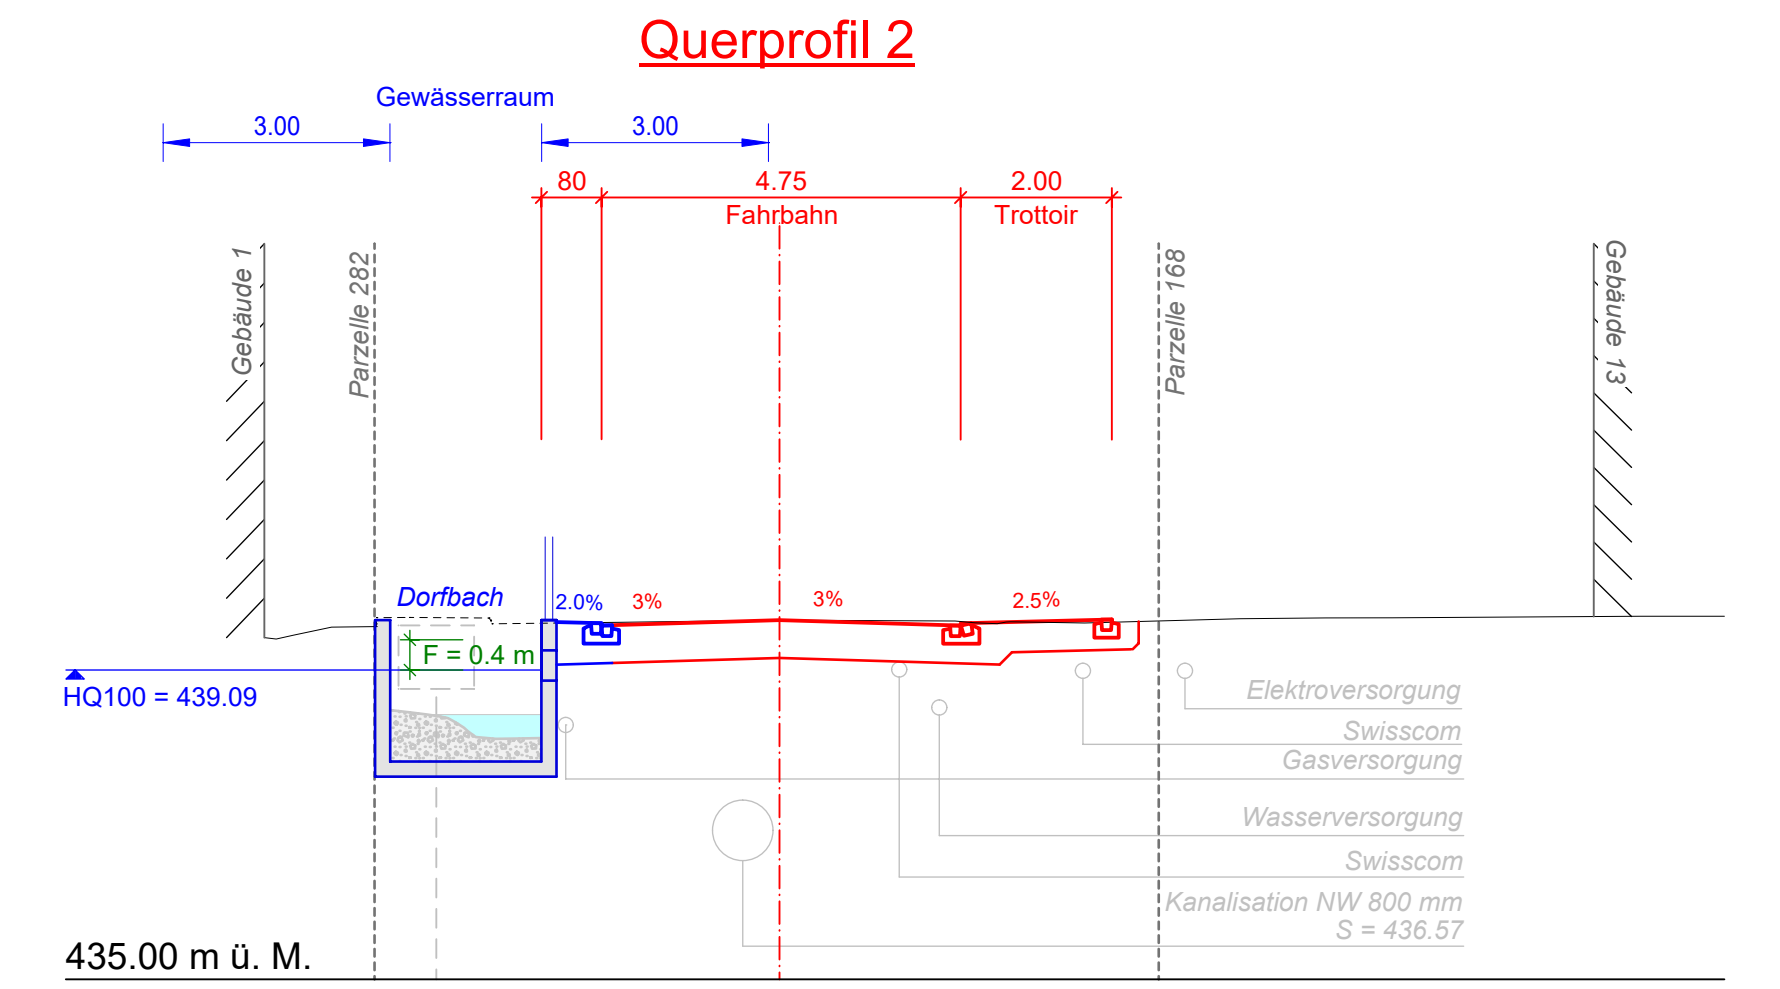
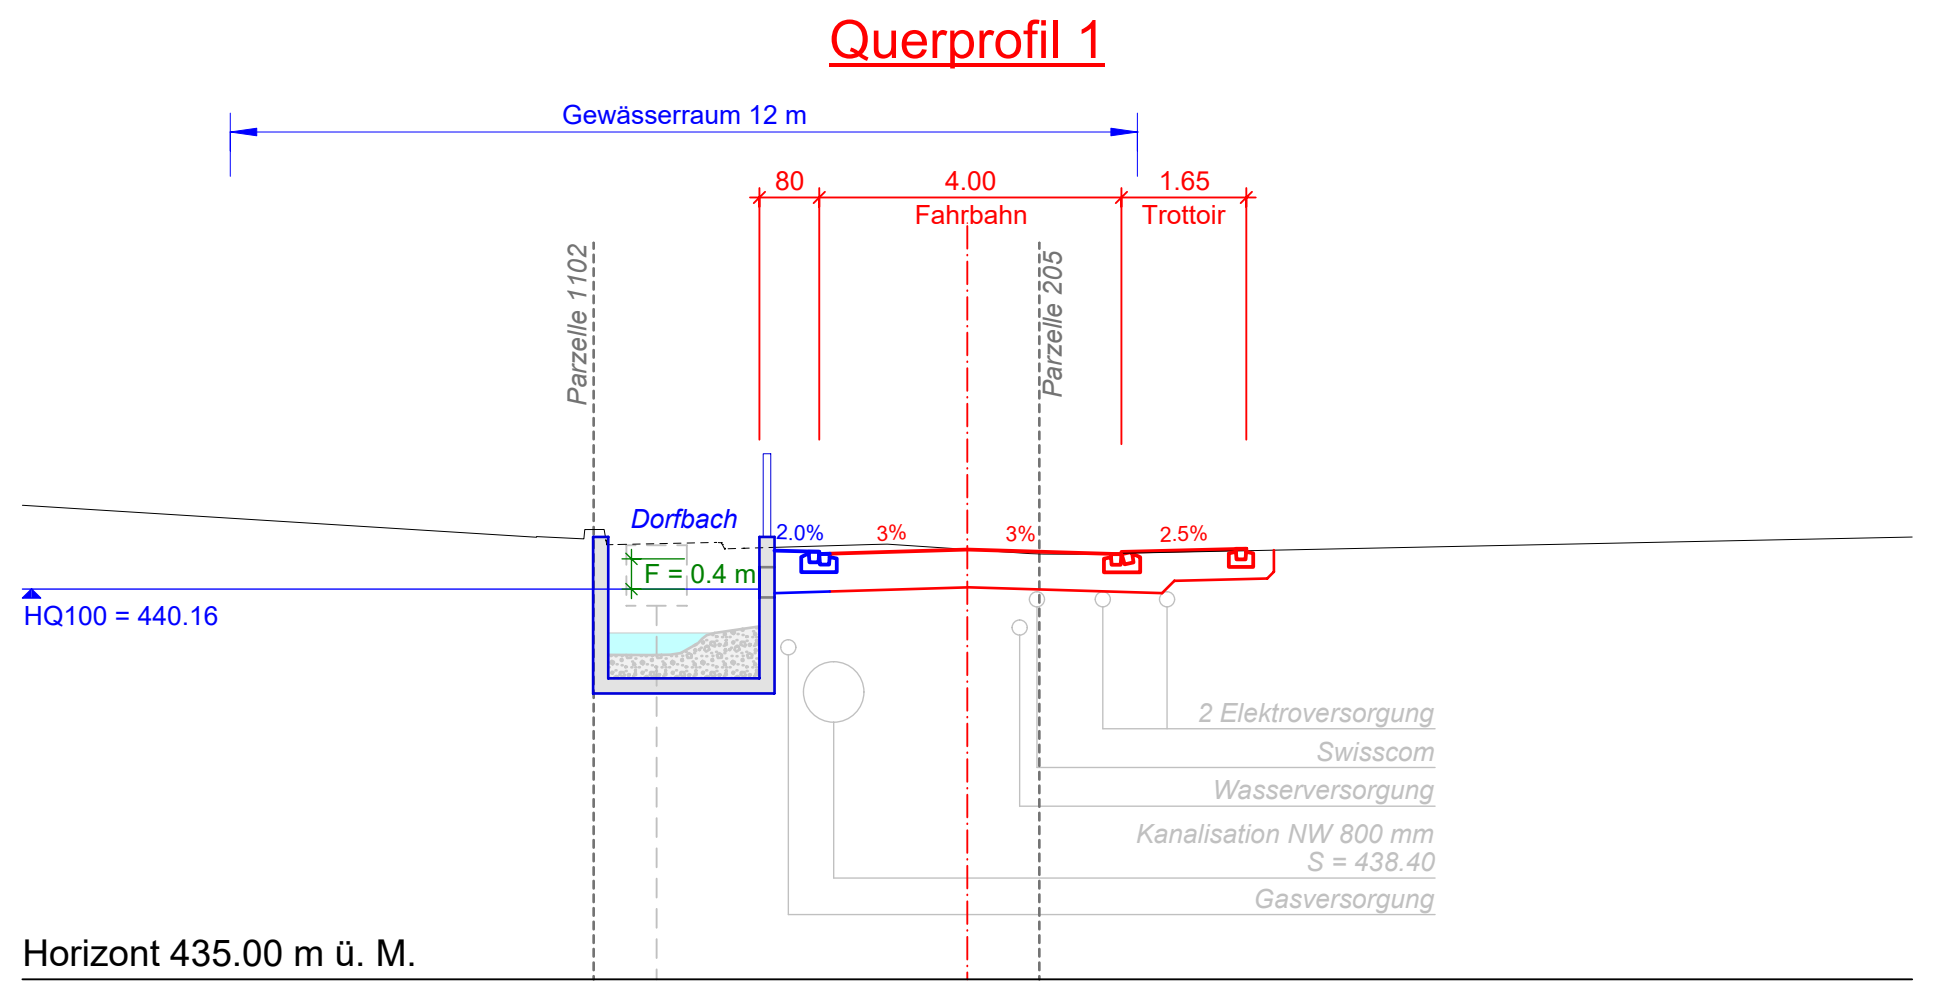
Der Projektverfasser:  **KISSLING + ZBINDEN AG**  
INGENIEURE PLANER USIC  
BRUNNHOFWEG 37 | 3000 BERN 14  
TEL. 031 370 11 70 | FAX 031 370 11 71

Format: 30 x 147  
Datum: 08.06.2017  
Gezeichnet: alw / ay  
Kontrolliert: Wä / mr  
Revidiert: a) b)  
c) d)





Plan.- Nr. 1.181/32.502  
Massstab: 1:100

**Genehmigungsvermerke**

|   |                               |
|---|-------------------------------|
| Mitwirkung vom  | 17. Februar bis 18. März 2014 |
| Vorprüfung vom  | .....                         |
| Publikation im Amtsblatt vom                                    | .....                         |
| Publikation im amtlichen Anzeiger vom                           | .....                         |
| Öffentliche Auflage vom   | .....                         |
| Einspracheverhandlung am  | .....                         |
| Erliedigte Einsprachen  | .....                         |
| Unerledigte Einsprachen   | .....                         |
| Rechtsverwahrungen  | .....                         |
| <b>Beschlossen durch den Gemeinderat Safnern am</b>             | .....                         |
| <b>Beschlossen durch die Gemeindeversammlung am</b>             | .....                         |
| Namens der Einwohnergemeinde Safnern:                           | .....                         |
| Der Präsident   | .....                         |
| Die Gemeindegemeinschaft  | .....                         |
| Die Gemeindegemeinschaft  | .....                         |
| Safnern, den  | .....                         |
| Die Gemeindegemeinschaft  | .....                         |
| <b>Genehmigt durch das Amt für Gemeinden und Raumordnung am</b> | .....                         |



**Legende:**

-  bestehendes Terrain
-  bestehende Werkleitungen
-  Strassenprojekt: Umgestaltung Talstrasse Safnern
-  Wasserbauprojekt: Hochwasserschutz und Revitalisierung Dorfbach Safnern

| Gezeichnet / Revidiert |          | Geprüft    |         | Freigabe   |         |
|------------------------|----------|------------|---------|------------|---------|
| Datum                  | Visum    | Datum      | Visum   | Datum      | Visum   |
| 08.06.2017             | alw / ay | 08.06.2017 | Wä / mr | 08.06.2017 | Wä / mr |
| A                      |          |            |         |            |         |
| B                      |          |            |         |            |         |
| C                      |          |            |         |            |         |
| D                      |          |            |         |            |         |
| E                      |          |            |         |            |         |

**Bauherrschaft:**

Gemeinde Safnern

**Datum:**

**Projektverfasser:**

**Kissling + Zbinden AG**  
Ingenieure / Planer / Usic  
Brunnhofweg 37  
3000 Bern 14

**Datum:**