



# Grundriss, 1:25

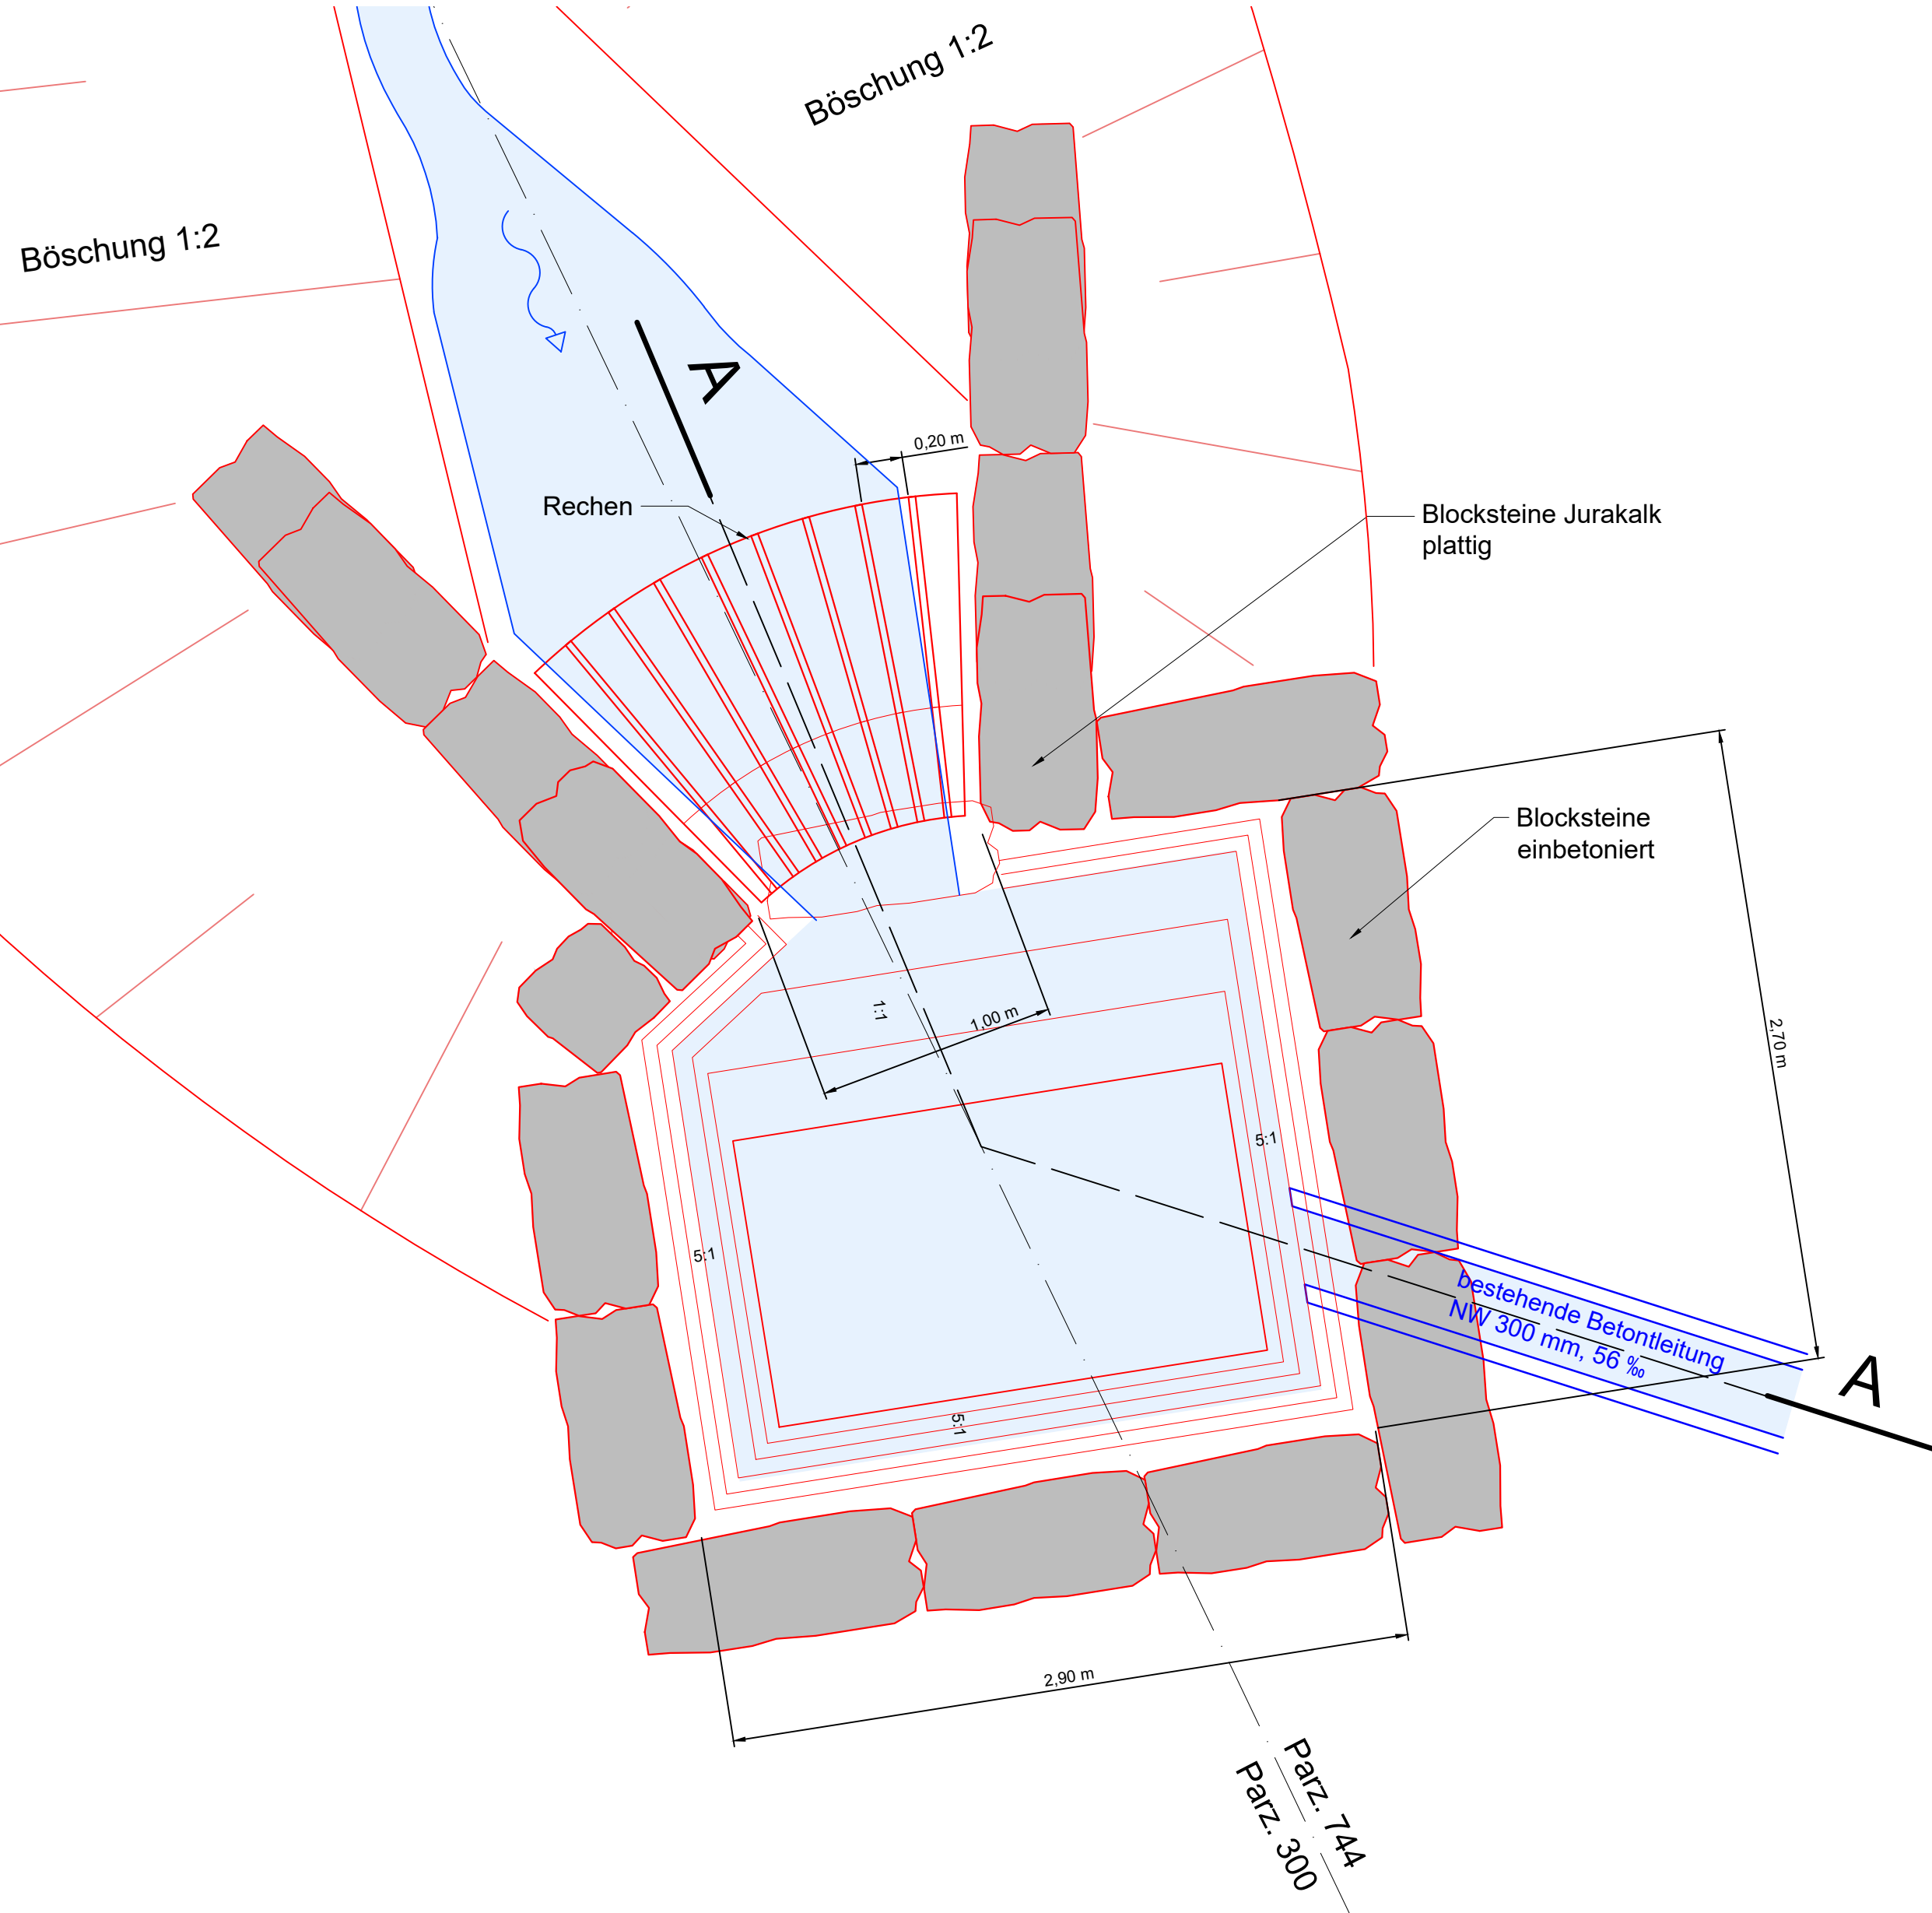

# Schnitt A - A, 1:25

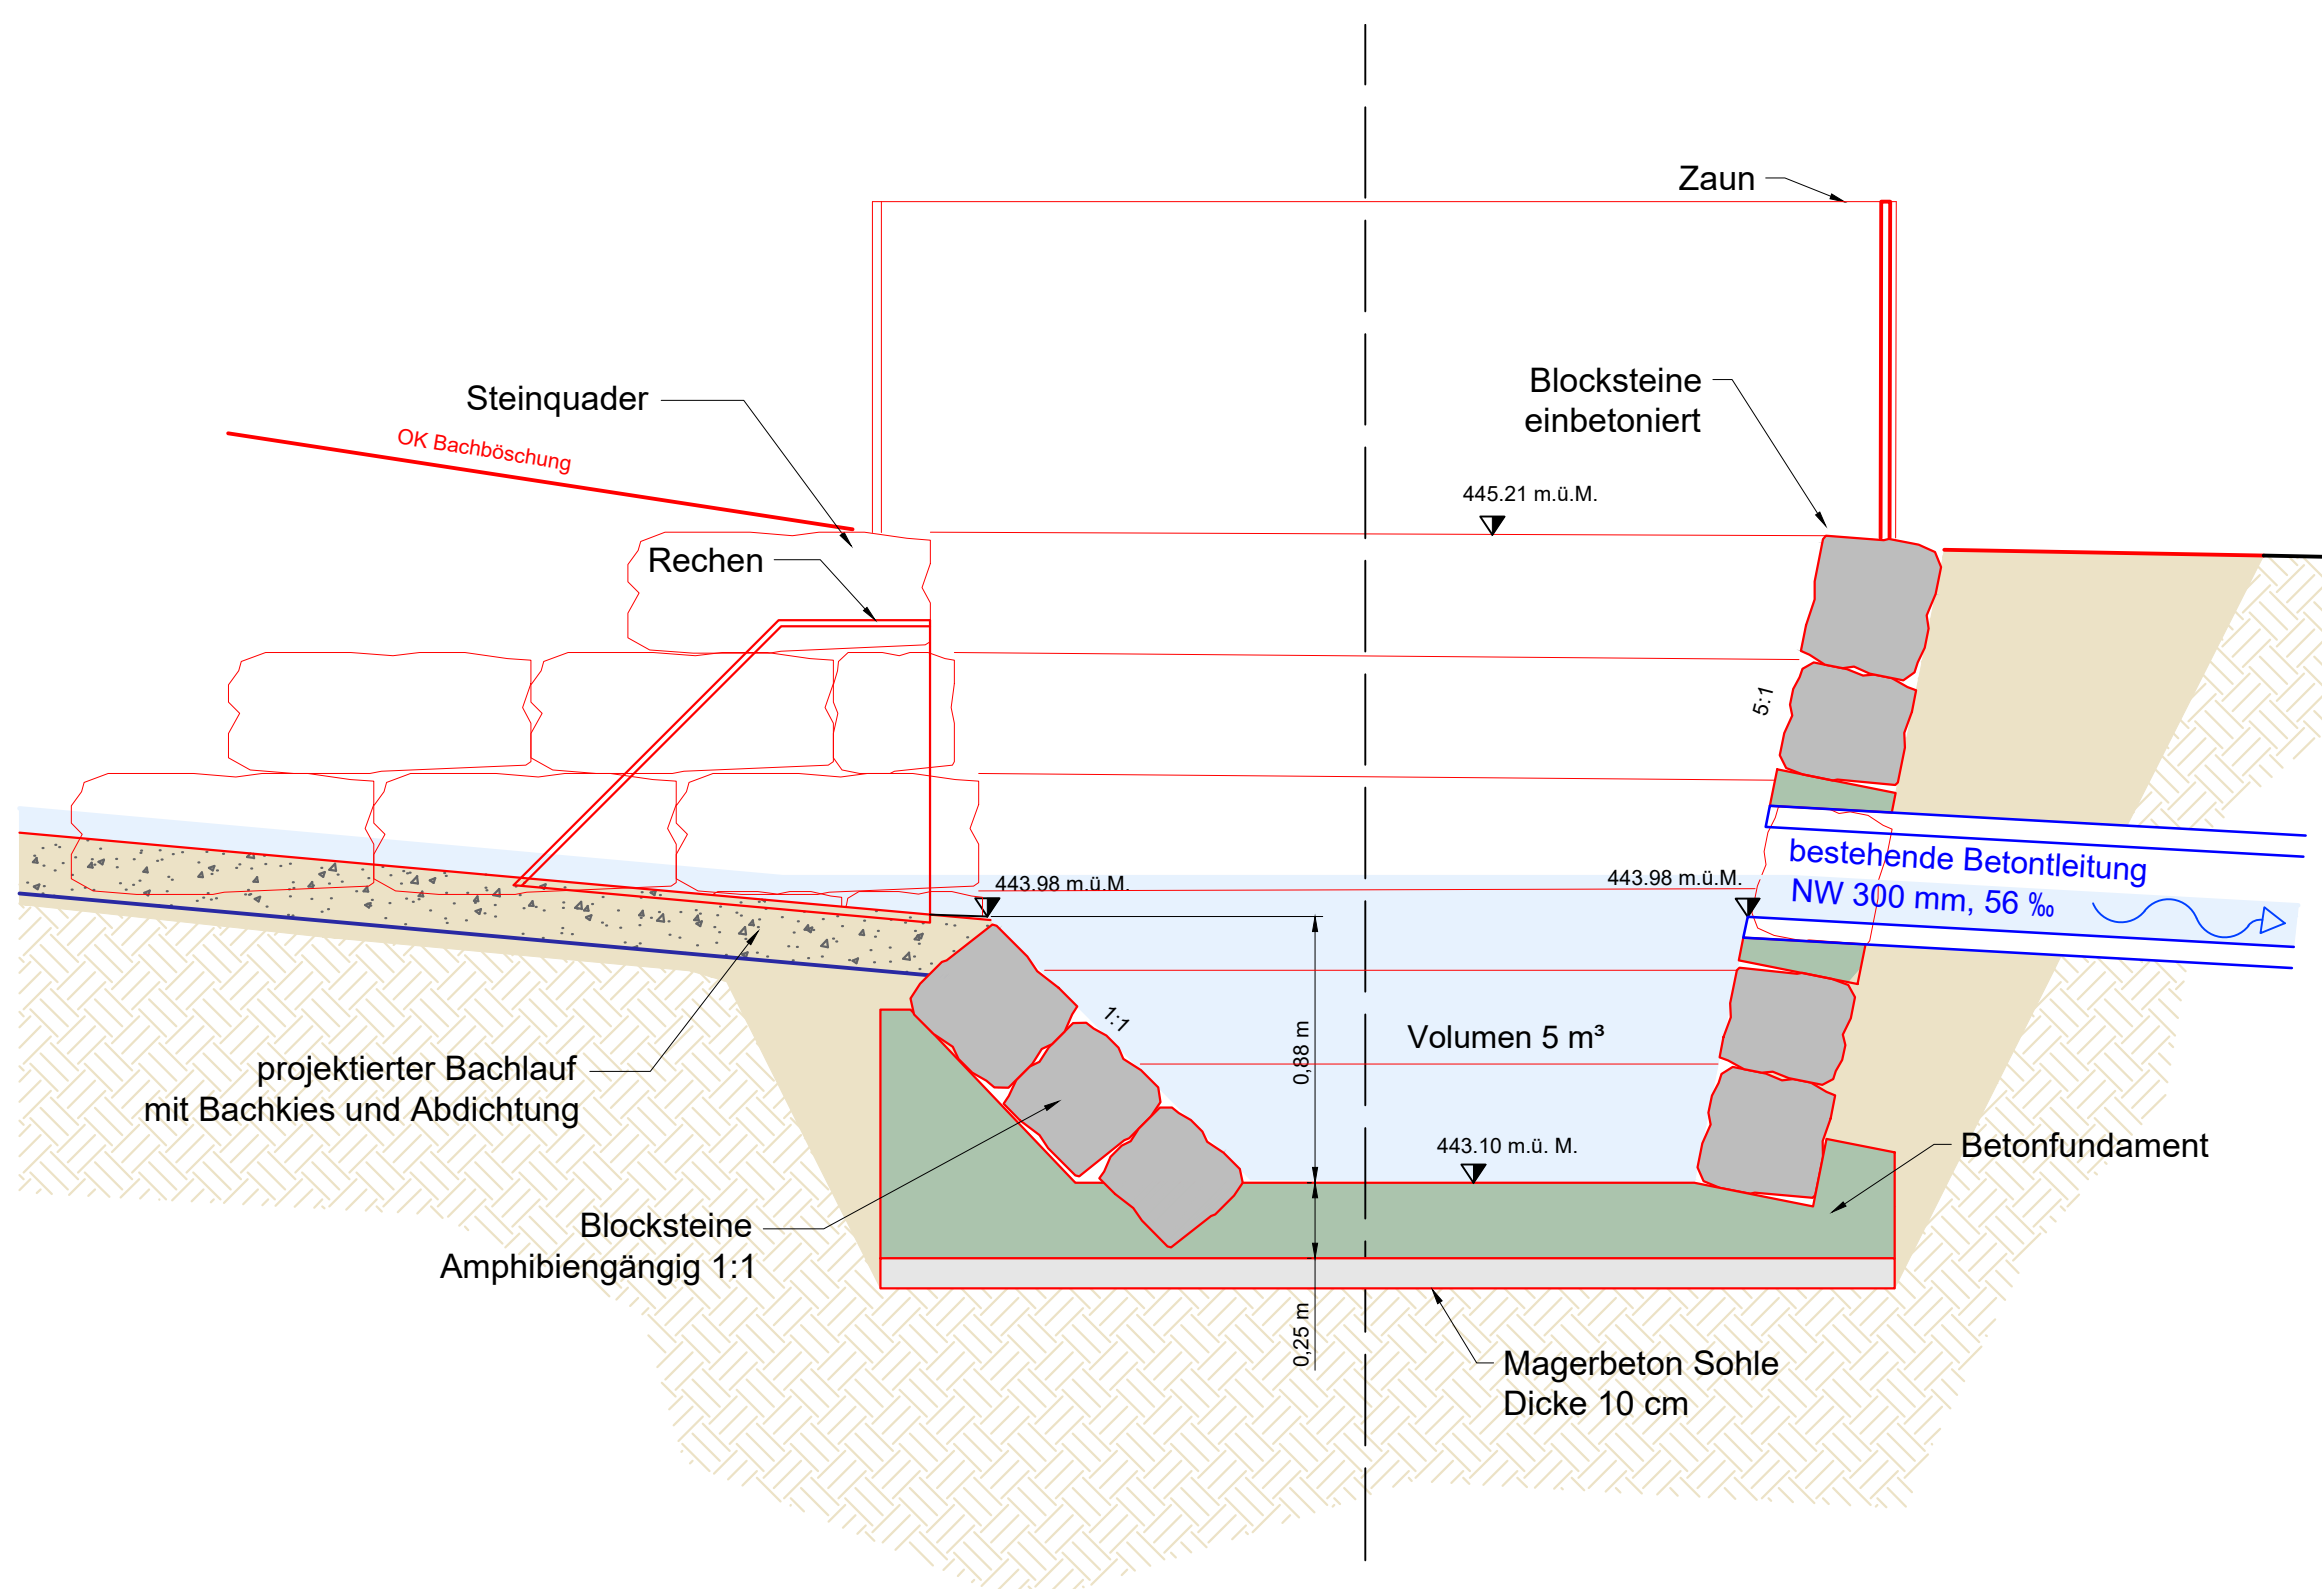

Oberingenieurkreis III

Tiefbauamt  
des Kantons Bern

## Wasserbaubewilligung Rechtsverbindliche Unterlage

Gemeinde	<b>Safnern</b>	Datum Dossier	5. Mai 2020
Erfüllungspflichtiger	Einwohnergemeinde Safnern	Revidiert	
Gewässernummer	78256	Projekt-Nr.	7067
Gewässer	Riederebach	Plandatum	5. Mai 2020
Plan-Nr.	4	Format	63X 60

## Riederebach

Verlegung / Ausdolung Parz. 300, 744, 1134

### Detailplan Schlammsammler / Einlaufbauwerk 1:25

Unterlage

## Auflage Wasserbaugesuch

Projektverfassende

RSW AG  
Abteilung Bauingenieure  
Rosengasse 35  
32050 Lyss  
Tel. 032 387 79 30

Genehmigungsvermerke:

## Unterschriften

Bauherrschaft

**Einwohnergemeinde Safnern**  
Hauptstrasse 62  
2553 Safnern

Ort, Datum: .....

Unterschrift: .....

Unterschrift: .....

Projektverfasserin

**RSW AG**  
Bauingenieure  
Rosengasse 35  
3250 Lyss

Ort, Datum: .....

Unterschrift: .....

Grundeigentümer

*Parz. Nr. 300*  
**Adwan Montasser**  
Sonnenrain 2  
5726 Unterkulm

Ort, Datum: .....

Unterschrift: .....

*Parz. Nr. 744*  
**Flück - Kocher Verena**  
Leimenstrasse 22  
4051 Basel

Ort, Datum: .....

Unterschrift: .....

*Parz. Nr. 1134*  
**Kocher Michael**  
**Vollmacht Adwan Montasser**  
Bielstrasse 10  
2553 Safnern

Ort, Datum: .....

Unterschrift: .....