Oberingenieurkreis III

Tiefbauamt
des Kantons Bern

Wasserbauplan
Beilage 3.10

Grundbuch:	Dorfbach	Grundbuch Nr:	75004
Gemeinde:	Safnern	Projekt-Nr:	6.200
Eichungsüberlinge:	Gemeinde Safnern	Plan-Nr:	03.014
Projekt vom:	28. Juni 2016	Format:	9/4/220
Revidiert:	3. November 2017		

Umlinienge

Situation Absteckung Siedlungsbereich 1:500

Auflageprojekt Hochwasserschutz und Revitalisierung Dorfbach Safnern

Projektverfasser

KÜBELINS + ZEINDER AG
INGENIEURE · PLANER · LEG.

INGENIEURBÜRO ST. I. CRAIG BERN, LTD.
TEL. +41 (0)31 / 722 - 1 FAX 0(0) (0)31 / 722 - 11

Wasserbauplangenehmigung

Erstellen: 10.11.2017

Legende:

Rechtsverbindliche Inhalte:

- Gewässer (Niederwasserverlauf)
- Querschwelle / Blockverbau
- Kunstbauten / Durchlass
- Holzgrosschwelle
- Uferfaschine
- Böschung
- Uferbestockungen
- Neue Einzelbäume
- Anpassung bestehender Strasse
- Vorübergehend Beanspruchte Fläche
- Zufahrt Baustellenerschliessung
- provisorischer Abbruch und Neubau
- Wirkungsbereich Wasserbauplan

Orientierende Inhalte:

- Gewässerraum 12 m / 8 m / 17 m
- Perimeter UeO Umgestaltung Talstrasse inkl. Wasserbauprojekt Dorfbach
- UeO Umgestaltung Talstrasse
- UeO Wasserbauprojekt Dorfbach
- Projektierte Bäume innerhalb UeO-Perimeter

Absteckung:

- 100 OK Böschung
- 200 Durchlass
- 300 Betonkanal
- 400 Absteckungspunkte Drittprojekt
- 500 Ersatzaufforstung

Gezeichnet / Revidiert		Geprüft		Freigegeben	
Datum	Visum	Datum	Visum	Datum	Visum
15.11.2017	ja	15.11.2017	ja	15.11.2017	Ma

Plangrundlagen
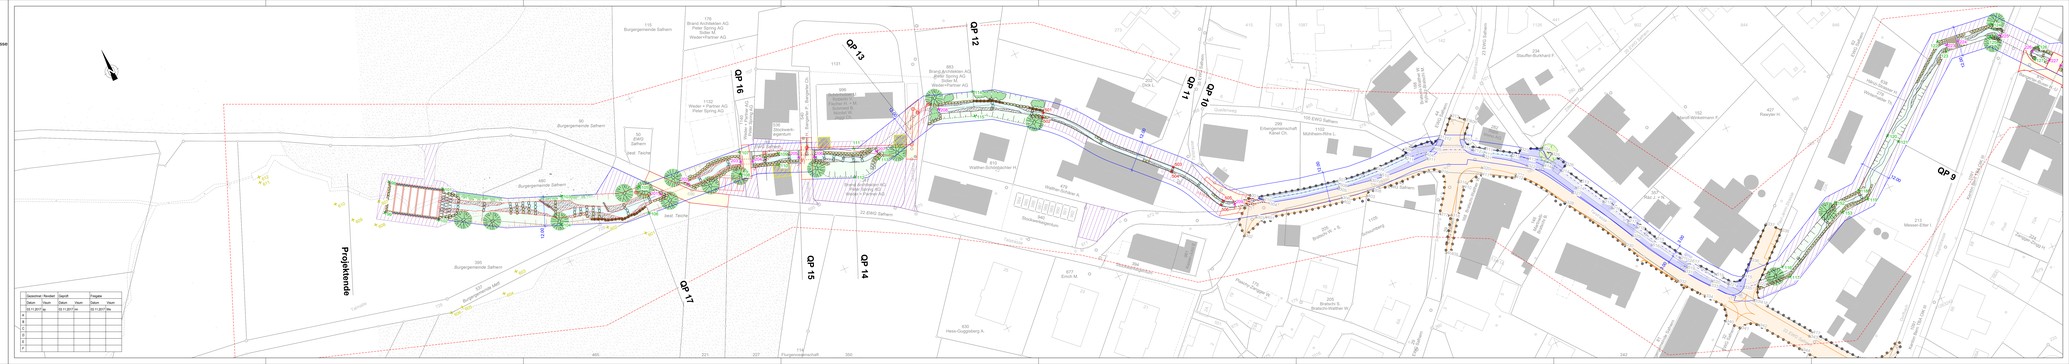
Grundbuchplan:	Digitale AV-Daten, Stand Oktober 2012
Höhenkurven:	Aqua\Bistand: 0.5 m, aus Daten LiDAR, Stand August 2015
Bestehende Leitungsnetzen:	Stand 2015 nach Geoinformation Kanton Bern, Stand August 2015
Terrainaufnahmen:	Kissling+Zeinder AG vom 09.04.2014
Werkleitungen:	Stand April 2014