Oberingenieurkreis III

Tiefbauamt
des Kantons Bern

Orientierende Unterlagen zum Wasserbaubjan
Beilage 3.3

| | | | |
|---|---|---|---|
| Gewässer: | Dorfbach | Gewässer Nr.: | 75004 |
| Gemeinde: | Safnern | Blatt Nr.: | 3.3 |
| Einzugsgebiet: | Gemeinde Safnern | Plan Nr.: | 33.802 A |
| Projekt vom: | 24. Juni 2016 | Format: | 594x230 |
| Revision: | 21. Oktober 2016 | | |

Unterlage:

# Situation Werkleitungen Landwirtschaftsbereich 1:500

## Auflageprojekt Hochwasserschutz und Revitalisierung Dorfbach Safnern

Projektverfasser:

KÜEBLINGS + ZBINDEN AG
Ingenieure und Geomatiker
Gebäudeversicherung AG | Bern | Biel/Bienne | Ins
Tel.: Bern 079 5 | Tel.: Biel/Bienne 032 373 11 10

Wasserbaugenehmigung:

Dokument: 02.11.2017

## Legende:

Rechtsverbindliche Inhalte:

- Kanalisation bestehend
- Meteorwasser bestehend
- Drainageleitungen bestehend
- Wasserversorgung bestehend
- Elektroversorgung bestehend
- Fernsehversorgung bestehend
- Swisscom bestehend
- Gasversorgung bestehend
- Kanalisation neu
- Meteorwasser neu
- Wasserversorgung neu
- Elektroversorgung neu
- Swisscom neu
- Gasversorgung neu

Orientierende Inhalte:

- Gewässerraum 12 m / 8 m / 17 m
- Perimeter (Überbauungsordnung (siehe Überbauungsplan)
- Umgestaltung Talstrasse (Entlastpiste)
- Projektierte Bäume innerhalb Uferperimeter
- Hochwasserschutz und Revitalisierung Dorfbach Safnern
- Wirkungsbereich Wasserbaubjan

| Dauerwerk / Rendez | | Dapcil | | Freigabe | |
|---|---|---|---|---|---|
| Datum | Zeichn | Datum | Visum | Datum | Visum |
| 24.06.2016 | ms | 24.06.2016 | ms | 24.06.2016 | ms |
| 21.10.2016 | ms | 21.10.2016 | ms | 21.10.2016 | ms |
| | | | | | |
| | | | | | |
| | | | | | |
| | | | | | |

## Wichtig

Dieser Situationsplan dient nur als Übersicht über vorhandene bekannte Werkleitungen.

Bei Bauarbeiten sind die Werkleitungen vom entsprechenden Werk anzeichnen zu lassen und zu sondieren.

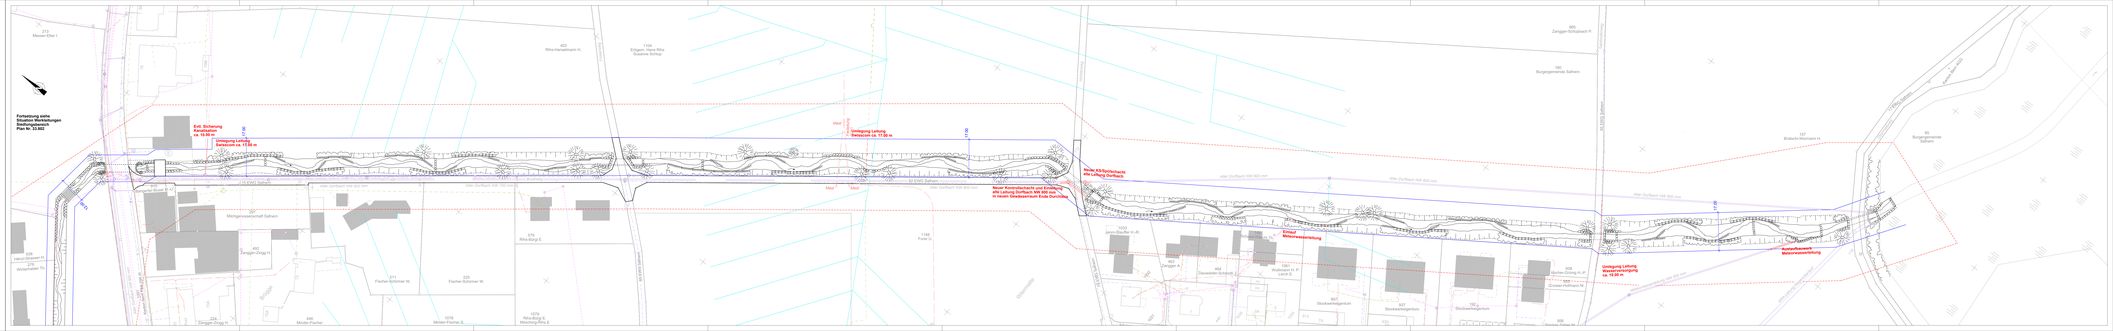
Fortsetzung siehe Situationsplan Werkleitungen Siedlungsbereich Plan Nr. 33.802
Ext. Sicherung Leitung Telecom ca. 12.00 m
Umlegung Leitung Swisscom ca. 12.00 m
Umlegung Leitung Telecom Lk. 17.00 m
Neue Kanalschacht mit Leitung Dorfbach
Neuer Kanalschacht und Ersatz der Leitung Dorfbach NW 600 mm in neuem Gewässerraum Ende Durchlass
Einlauf Meteorwasserleitung
Umlegung Leitung Swisscom ca. 12.00 m
Meteorwasserleitung
Alter Dorfbach NW 800 mm
Neuer Dorfbach NW 800 mm
Alter Dorfbach NW 600 mm
Dorfbach
Dorfstrasse
Kirchstrasse
Bielstrasse
Mühlegasse
Gemeinde Safnern
Bürgergemeinde Safnern
Michgenossenschaft Safnern
Fischer-Schlemer W.
Fischer-Schlemer W.
Mühle-Fischer
Mühle-Fischer R.
Zanger-Zingg H.
Zanger-Zingg H.
Rihs-Bürgi E.
Rihs-Bürgi E.
Misching-Rihs E.
Misching-Rihs E.
Zanger-Zingg H.
Zanger-Schlapbach P.
Zanger-Schlapbach P.
Zanger-Schlapbach P