Oberingenieurkreis III

Tiefbauamt
des Kantons Bern

Orientierende Unterlagen zum Wasserbauplan
Beilage 3.6

Grundbuch:	Dorfbach	Grundbuch Nr:	70304
Gemeinde:	Safnern	Projekt Nr:	6.255
Eichung/Koordinaten:	Gemeinde Safnern	Plan Nr:	33.802 B
Projekt vom:	28. Juni 2016	Format:	3x150
Revidiert:	31. Oktober 2016		

Umlauf:

Situation Werkleitungen Siedlungsbereich 1:500

Auflageprojekt Hochwasserschutz und Revitalisierung Dorfbach Safnern

Projektleitung:

KÜSELIWIPF & ZEINDER AG
INGENIEURE · PLANER · LEIDT

HAUPTSITZ: BÜRENSTRASSE 12 · 3250 LYSS · TEL. 032 387 30 30
BIEL · JURA · SEELAND · TEL. 032 387 30 30 · FAX 032 387 30 31

Wasserbauplangenehmigung

Dorfabbau: 30.11.2017

Legende:

Rechtsverbindliche Inhalte:

Kanalisation bestehend	**Kanalisation neu**
Meteorwasser bestehend	**Meteorwasser neu**
Drainageleitungen bestehend	
Wasserversorgung bestehend	**Wasserversorgung neu**
Elektroversorgung bestehend	**Elektroversorgung neu**
Fernsehversorgung bestehend	
Swisscom bestehend	**Swisscom neu**
Gasversorgung bestehend	**Gasversorgung neu**

Orientierende Inhalte:

- Gewässerraum 12 m / 8 m / 17 m
- Perimeter UeO Umgestaltung Talstrasse inkl. Wasserbauprojekt Dorfbach
- UeO Umgestaltung Talstrasse
- UeO Wasserbauprojekt Dorfbach
- Hochwasserschutz und Revitalisierung Dorfbach Safnern
- Wirkungsbereich Wasserbauplan

	Geometer:	Werkleit:	Gepröft		Freigabe	
	Datum	Datum	Datum	Visum	Datum	Visum
1	24.06.2016	Nein	24.06.2016	Nein	24.06.2016	Nein
2	21.10.2016	Ja	21.10.2016	Ja	21.10.2016	Ja
3	30.11.2017	Ja	30.11.2017	Ja	30.11.2017	Ja
4						
5						
6						
7						
8						

Wichtig

Dieser Situationsplan dient nur als Übersicht über vorhandene bekannte Werkleitungen.
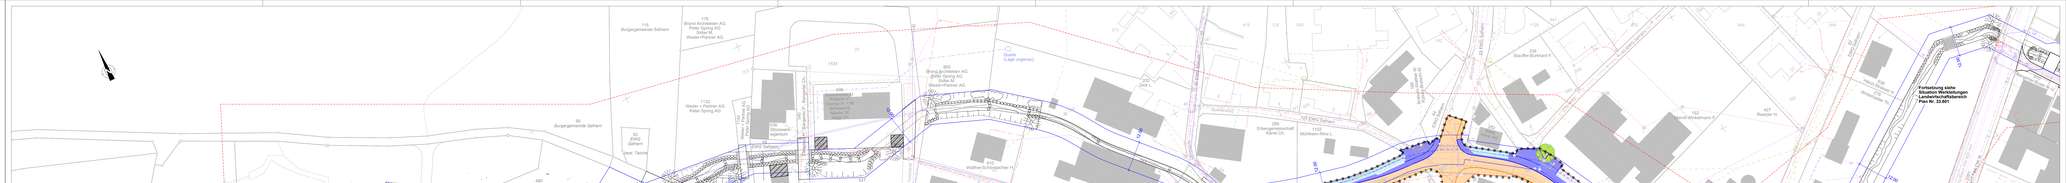
Bei Bauarbeiten sind die Werkleitungen vom entsprechenden Werk anzeichnen zu lassen und zu sondieren.