



Oberingenieurkreis III

Tiefbauamt  
des Kantons Bern

Rodungsgesuch  
Beilage 1

Gewässer	Dorfbach	Gewässer-Nr.	78304
Gemeinde	Safnern	Projekt-Nr.	6.285
Erfüllungspflichtiger	Gemeinde Safnern	Plan-Nr.	33.703
Projekt vom	24.06.2016	Format	30x42
Revidiert	03.11.2017		

## Rodung und Ersatzaufforstung - Absteckungsplan 1:500

Unterlage

### Auflageprojekt Hochwasserschutz und Revitalisierung Dorfbach Safnern




Projektverfasser:



Wasserbauplangenehmigung:

Druckdatum: 02.11.2017

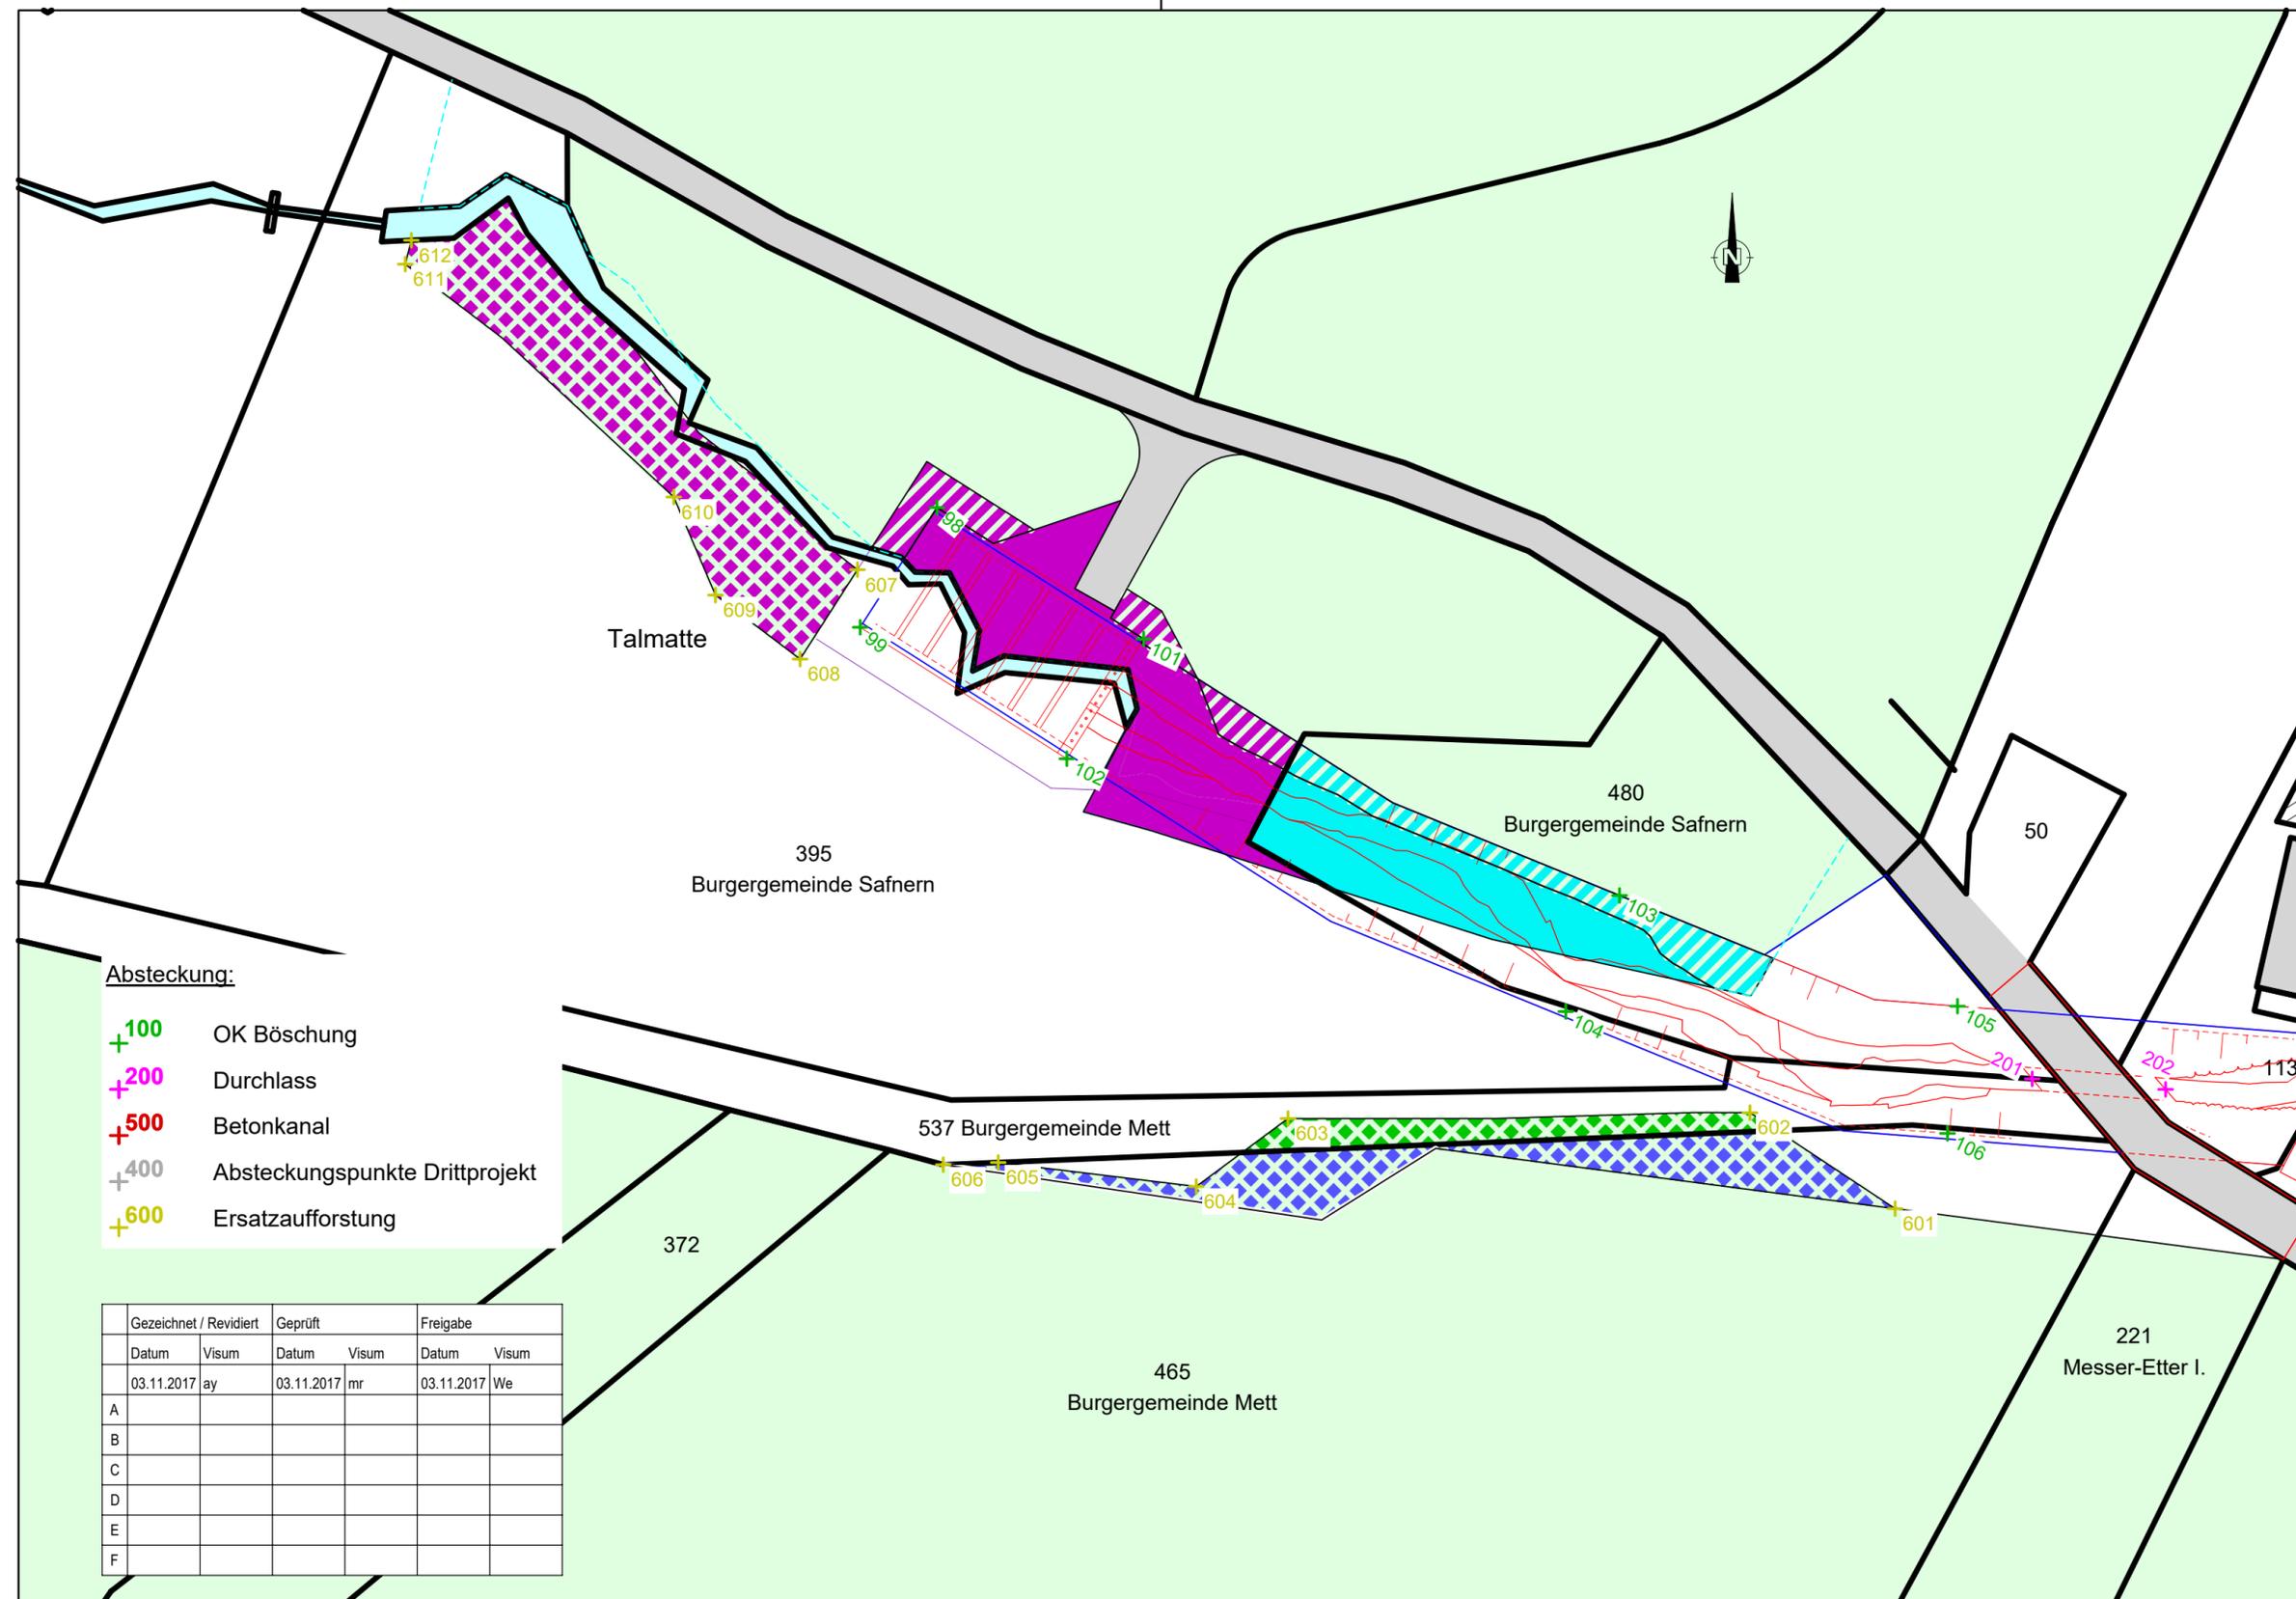

Absteckung:

- +100 OK Böschung
- +200 Durchlass
- +500 Betonkanal
- +400 Absteckungspunkte Drittprojekt
- +600 Ersatzaufforstung

	Gezeichnet / Revidiert		Geprüft		Freigabe	
	Datum	Visum	Datum	Visum	Datum	Visum
	03.11.2017	ay	03.11.2017	mr	03.11.2017	We
A						
B						
C						
D						
E						
F						