

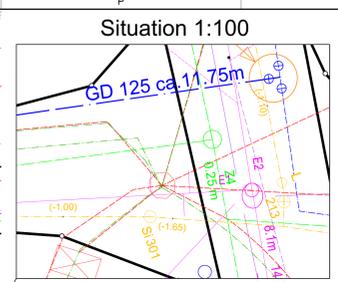


Gemeinde Safnern Neubau Wasserleitung Grenzweg- Alpenstrasse

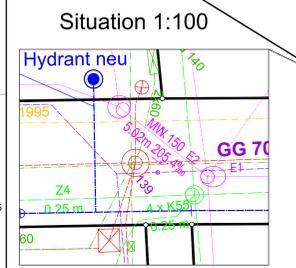

Bauprojekt

Nidau, 20. September 2021

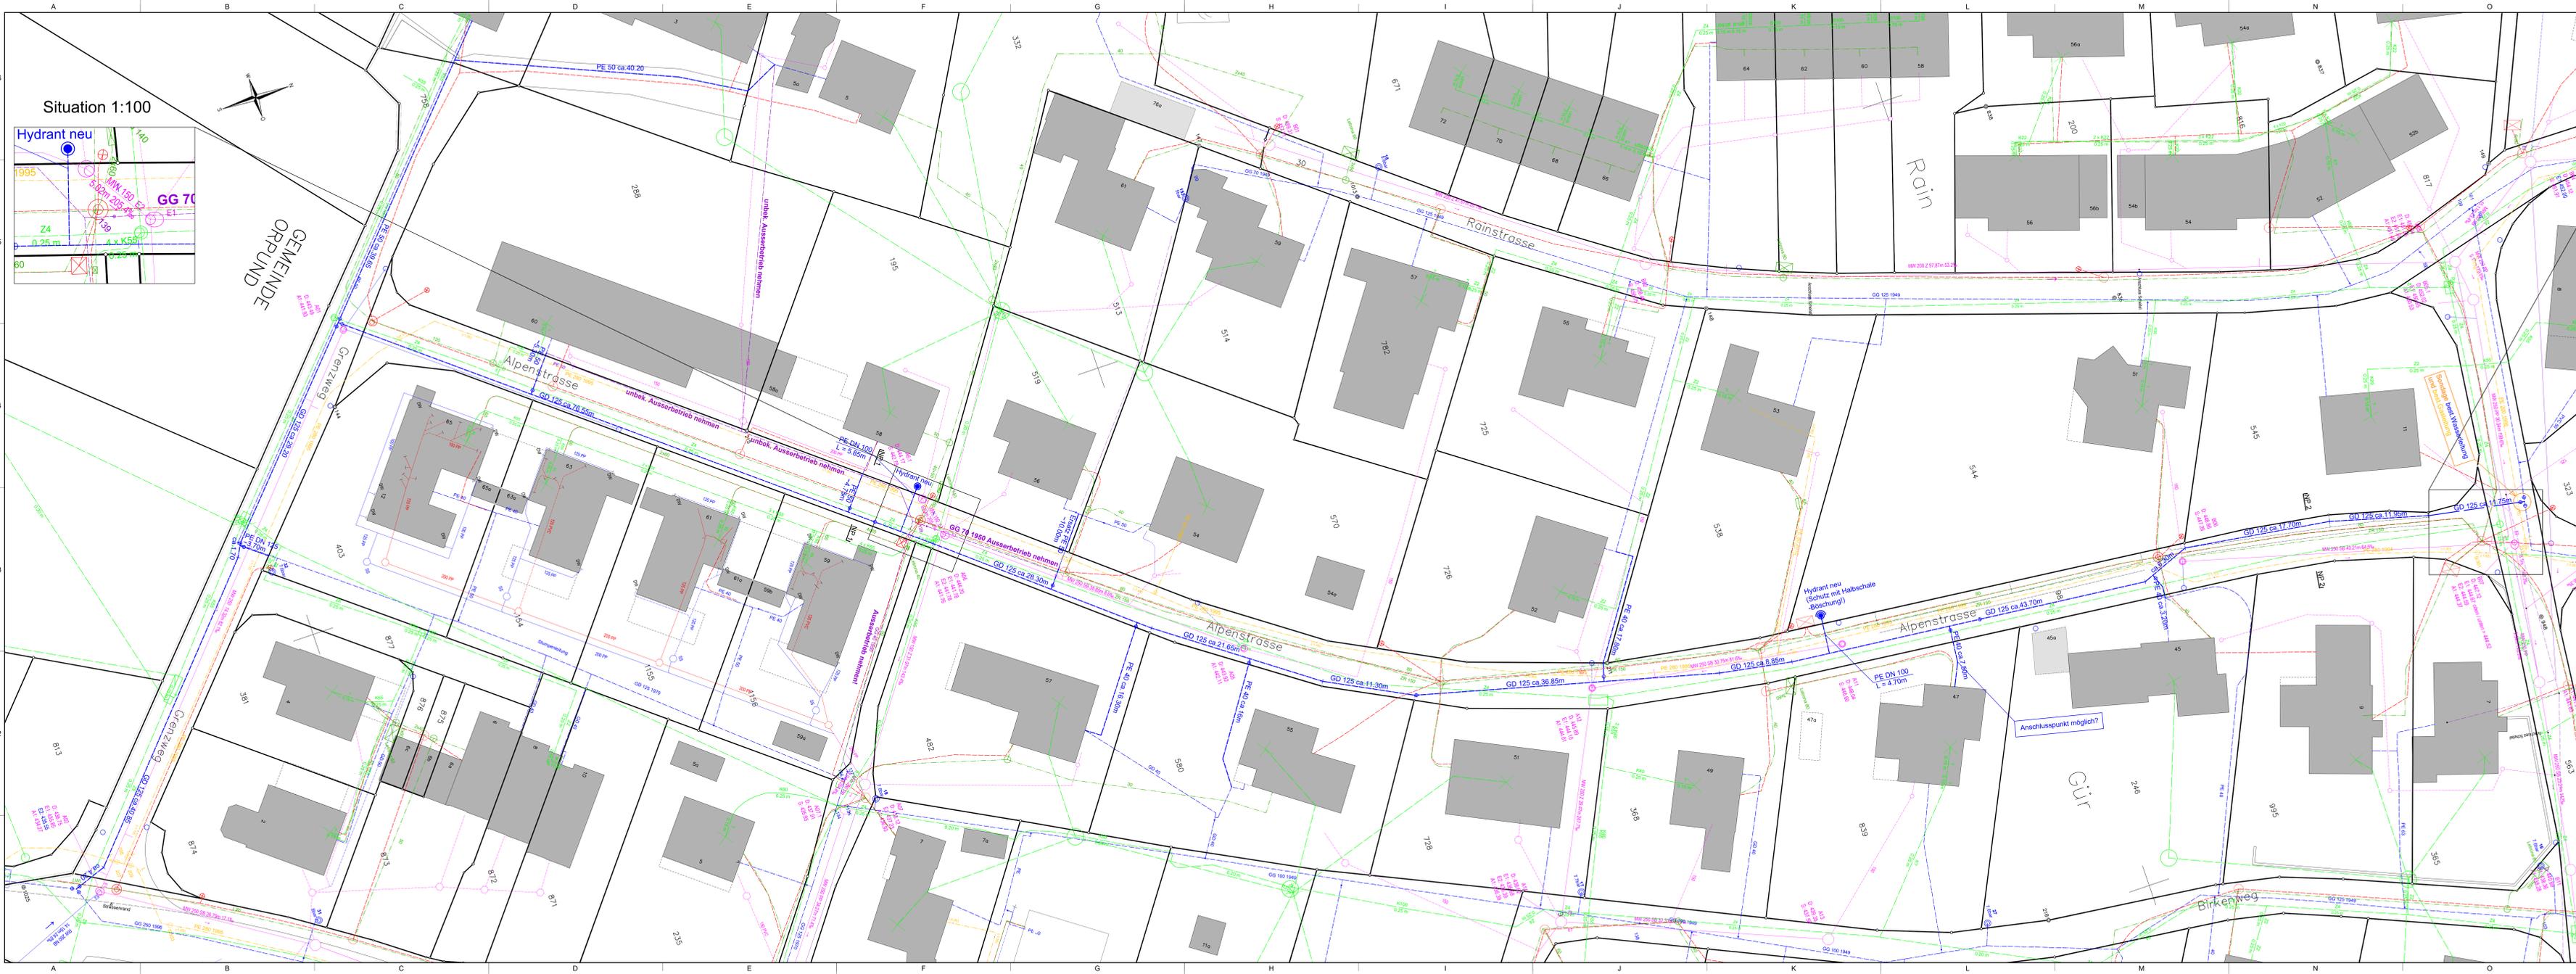

- Legende:**
- | | | | | | |
|--|-----------|--|-------------|--|-----------------------------------|
| | bestehend | | projektiert | | Schutzabwasserleitung |
| | | | | | Mischabwasserleitung |
| | | | | | Regenabwasserleitung |
| | | | | | Wasser |
| | | | | | Gas |
| | | | | | Elektrizität |
| | | | | | Fernmeldeanlagen(Swisscom) |
| | | | | | Gemeinschaftsantennenanlagen(GAG) |
| | | | | | Hydrant |
| | | | | | Kandelaber |
| | | | | | Strassenablauf |
| | | | | | Schieber |
| | | | | | Ausserbetrieb nehmen |

Gemeinde Safnern

Grenzweg - Alpenstrasse

Bauprojekt

Neubau Wasserleitung
Situation 1:200

5624-200	DATUM 17.09.2021	ÄNDERUNG	GEZ ph	KONTR sp
	GRÖSSE 60 x 179		FILE	
Weber Brönmann <small>Landwirtschaftsbau Güttingenstr. 3464 Safers CH-3100 Sion, Valais</small>				