Ausführungsprojekt (Entwurf)

Gemeinde	Safnern	Datum Dossier	07.04.2025
Erfüllungspflichtiger	Gemeinde Safnern	Format	84 x 60 cm
Plan-Nr.	B24005-54-02	Projekt-Nr.	B24005

Sanierung Geschiebesammler Talgrabe

Unterlage **Querprofile 1:50**

Projektverfassende

URBANUM URBANUM PLANER INGENIEURE ARCHITEKTEN AG
TULPENWEG 38 · 3250 LYSS · 032 387 00 70 · INFO@URBANUM.CH

Querprofil A-A

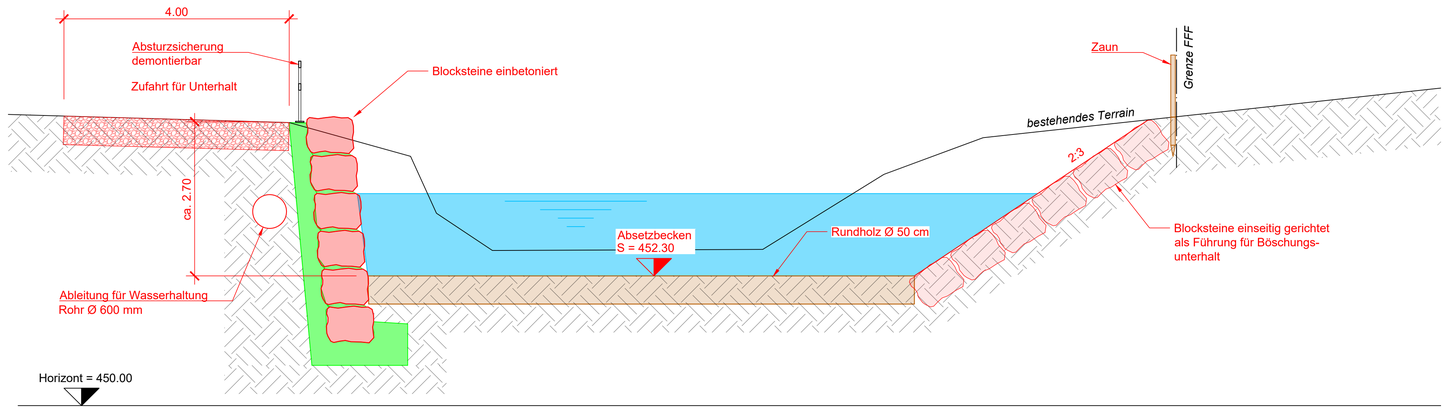

Querprofil B-B mit Ansicht Auslauf

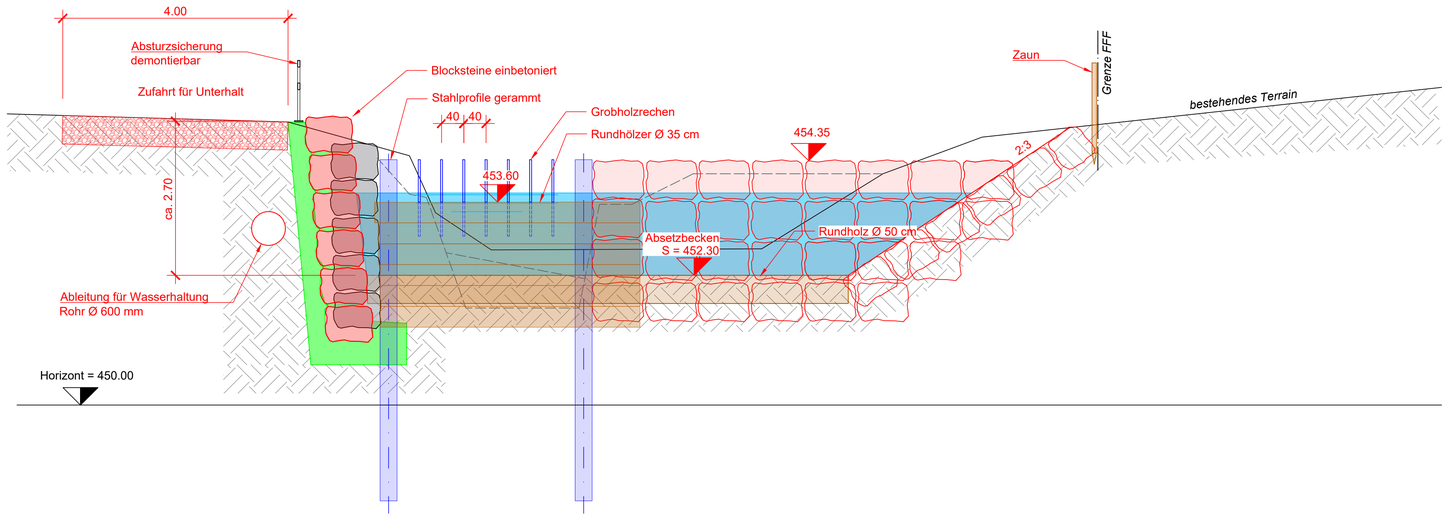

Querprofil C-C mit Ansicht Zufahrt

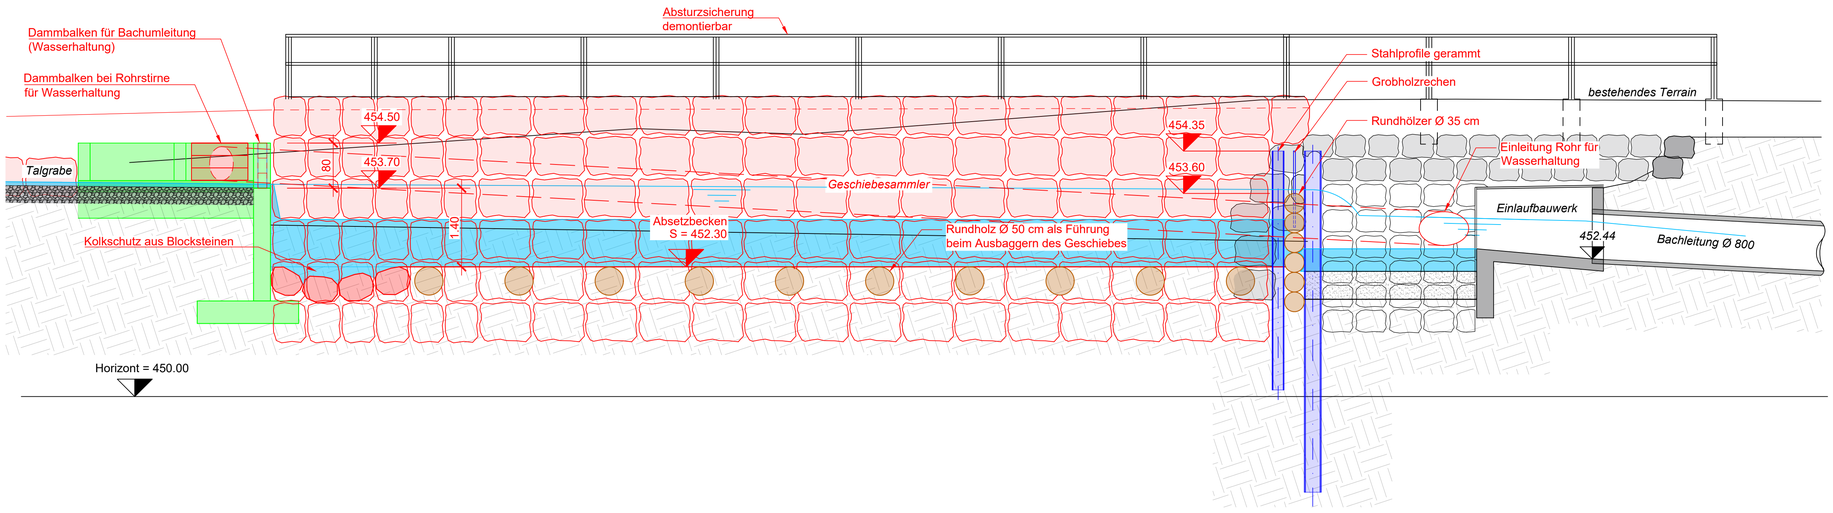

Querprofil D-D

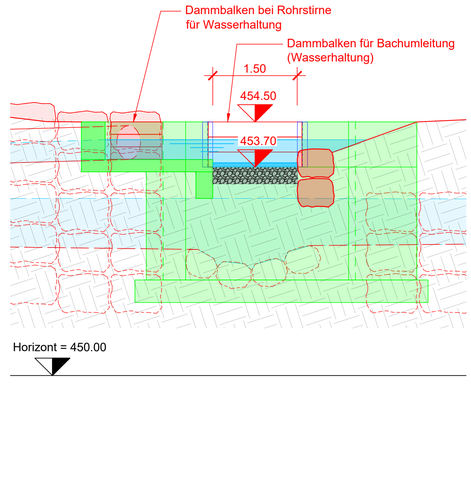

U:\B24005_Safnern_Geschiebesammler\03_Planung\04_Ausführungsprojekt\B24005-54-02_QP_V2.dwg