



Ausführungsprojekt (Entwurf)

Gemeinde	Safnern	Datum Dossier	07.04.2025
Erfüllungspflichtiger	Gemeinde Safnern	Format	84 x 60 cm
Plan-Nr.	B24005-54-01	Projekt-Nr.	B24005


Sanierung Geschiebesammler Talgrabe

Unterlage Situationsplan


Projektverfassende



Situation 1:500

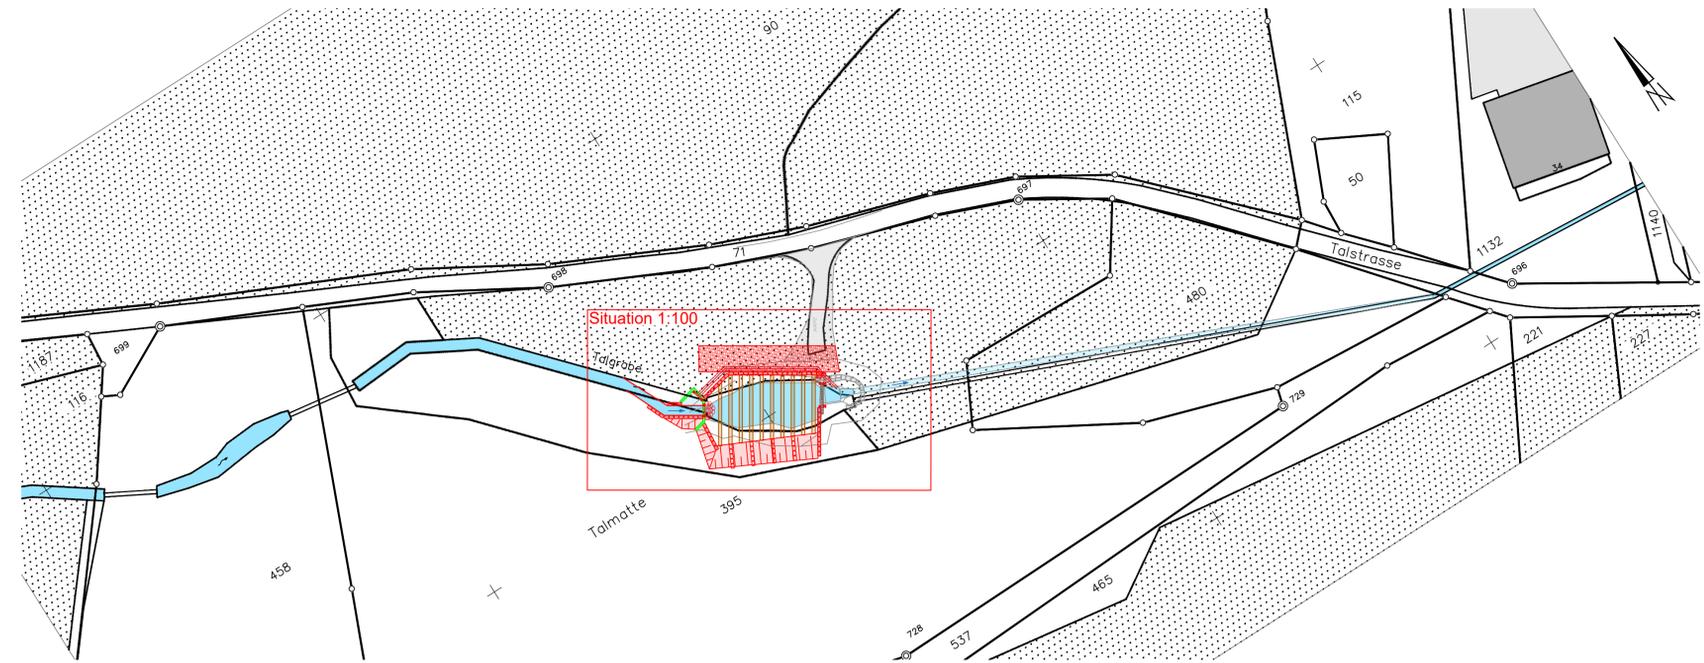

Situation 1:100

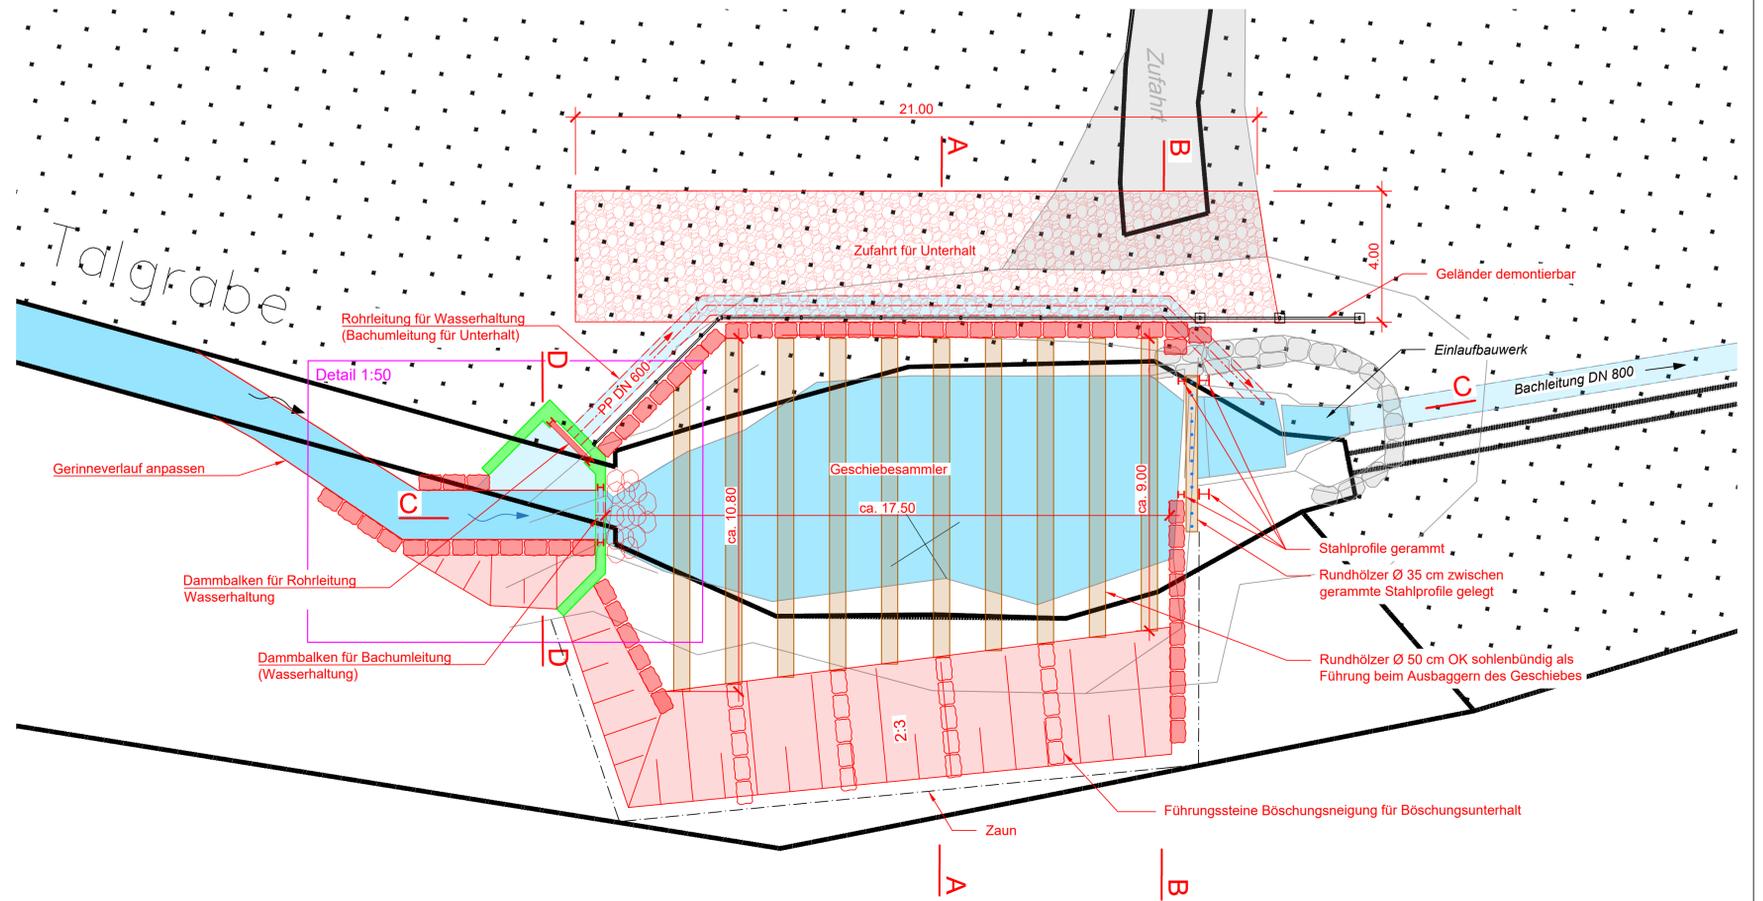

Detail 1:50

