



Aktualisierung der Ortsplanung

Zonenplan Gewässer

Beschlussfassung

Bern, 25. April 2022

1804_ZP_Gewässer_Safnern.mxd - m/j/m/mo

Massstab: 1:5'000

Planformat: 95/74

BHP RAUMPLAN

Siedlung • Verkehr • Umwelt

BHP Raumplan AG • Hindenberg 10 • Postfach 075 • 3000 Bern 14
T 031 388 62 60 • F 031 388 62 69 • info@raumplan.ch • www.raumplan.ch

Legende

Festlegungen

- Gewässerraum
- Freihaltebereich
- Bereich ohne Bewirtschaftungseinschränkung

Hinweise

- Fliessgewässer offen
- Fliessgewässer eingedott
- Gewässerraum ausserhalb Gemeinde
- UeO Dorfkern - Gewässerraum*
- UeO Dorfkern - Dicht überbautes Gebiet*
- UeO Dorfkern - Wirkungsbereich*
- Kantonales Naturschutzgebiet Nr. 80 «Häftli»
- BLN-Gebiet Nr. 1302 «Alte Aare - Alte Zihl»
- Perimeter Uferschutzplan
- Bauzone
- Gewässer
- Wald
- Gemeindegrenze

* Überbauungsordnung Dorfkern im Genehmigungsverfahren

Genehmigungsvermerke

Mitwirkung vom	9. Mai bis 10. Juni 2019
Vorprüfung vom	30. Juli 2020
Publikation im Amtsblatt vom	16. Februar 2022
Publikation im Amtsanzeiger vom	17. Februar 2022
Öffentliche Auflage vom	17. Februar bis 21. März 2022
Einspracheverhandlung am	21. April 2022
Erliedigte Einsprachen	keine
Unerledigte Einsprachen	3
Rechtsverwerfungen	keine

Beschlossen durch den Gemeinderat am

Beschlossen durch die Gemeindeversammlung am

Namens der Einwohnergemeinde Safnern:

Der Präsident:



Die Gemeindegeschreiberin:

Die Richtigkeit dieser Angaben bescheinigt:

Safnern, den

Die Gemeindegeschreiberin:

Genehmigt durch das Amt für Gemeinden und Raumordnung am

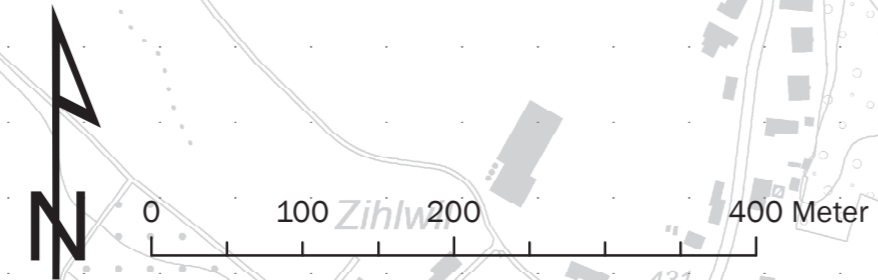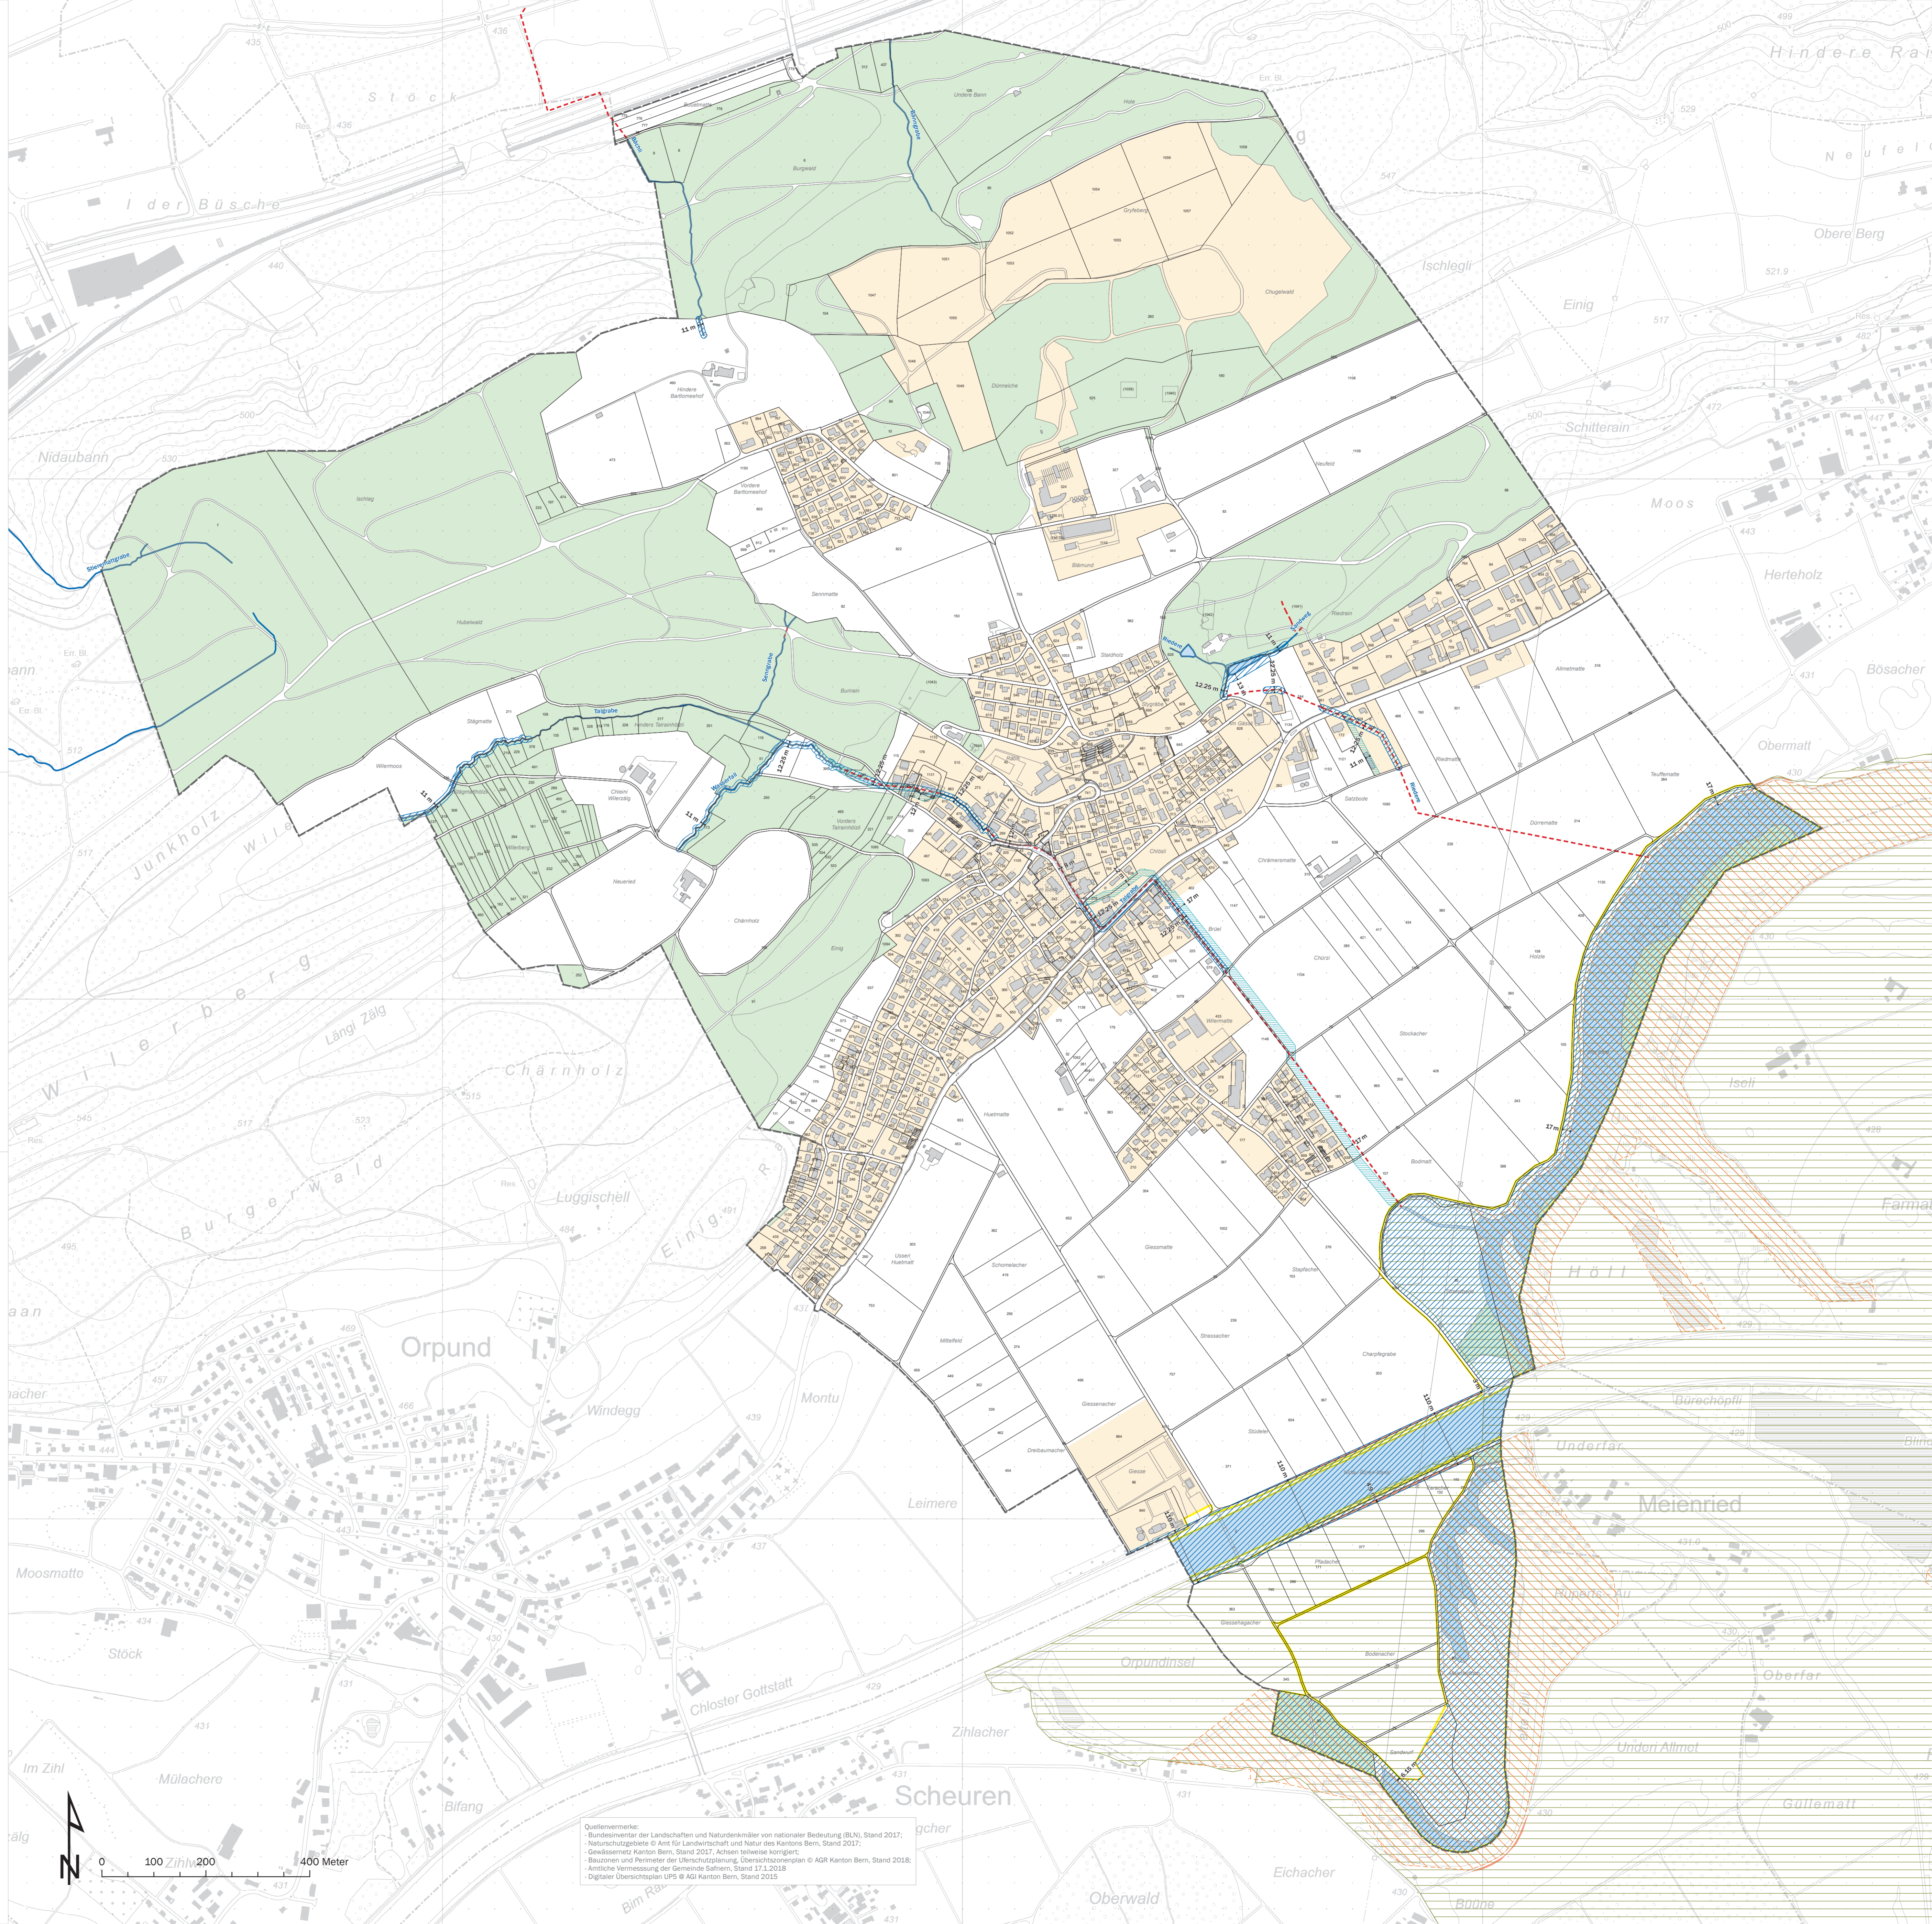

Quellenvermerke:
 - Bundesinventar der Landschaften und Naturdenkmäler von nationaler Bedeutung (BLN), Stand 2017;
 - Naturschutzgebiete © Amt für Landwirtschaft und Natur des Kantons Bern, Stand 2017;
 - Gewässernetz Kanton Bern, Stand 2013, Achsen teilweise korrigiert;
 - Bauzonen und Perimeter der Uferschutzplanung, Übersichtszoneplan © AGR Kanton Bern, Stand 2018;
 - Amtliche Vermessung der Gemeinde Safnern, Stand 17.12.2019
 - Digitaler Übersichtsplan UPS © AGI Kanton Bern, Stand 2015