stark überwucherte Gehölzfläche

armenische Brombeere mit weissgrauer Blattunterseite

überwiegend heimische Gehölze

Legende

Bäume, Sträucher, Hecken

- bestehende Laubgehölze
- bestehende Nadelgehölze
- bestehende Sträucher
- in Form geschnittene Hecke

- Asphalt Fahrbahnen
- Asphalt Vorplätze Zufahrten, Fussgängerbereiche
- Kiesel/ Mergelbelag
- Trampelfpfad
- Grünflächen; Wiesen, Rasenfläche
- Projekt

11 Grossbäume

- Esche - Fraxinus excesior 1Stck
- Eiche - Quercus 5Stck
- Prunus avium - Süsskirsche 1Stk
- Carpinus betulus - Hainbuche 4Stk (teilweise mehrstämmig)

gesichtete Wildsträucher:

Coryllus avellana	- Hasel
Cornus sanguinea	- roter Hartriegel
Clematis	- Waldrebe
Euonymus europaeus	- Pfaffenhütchen
Fraxinus excelsior	- Esche
Rosa	- Wildrosen
Rubus fruticosus	- Brombeere
Rubus armeniacus	- armenische Brombeere

- privates Grün
- Wald
- Bestockungslinie
- Krautsaum
- Bauabstandslinie
- Anrechenbare Heckenfläche Bestand (Hecke + Krautsaum)
- beeinträchtigte Heckenfläche 792m2 (Hecke +Krautsaum)

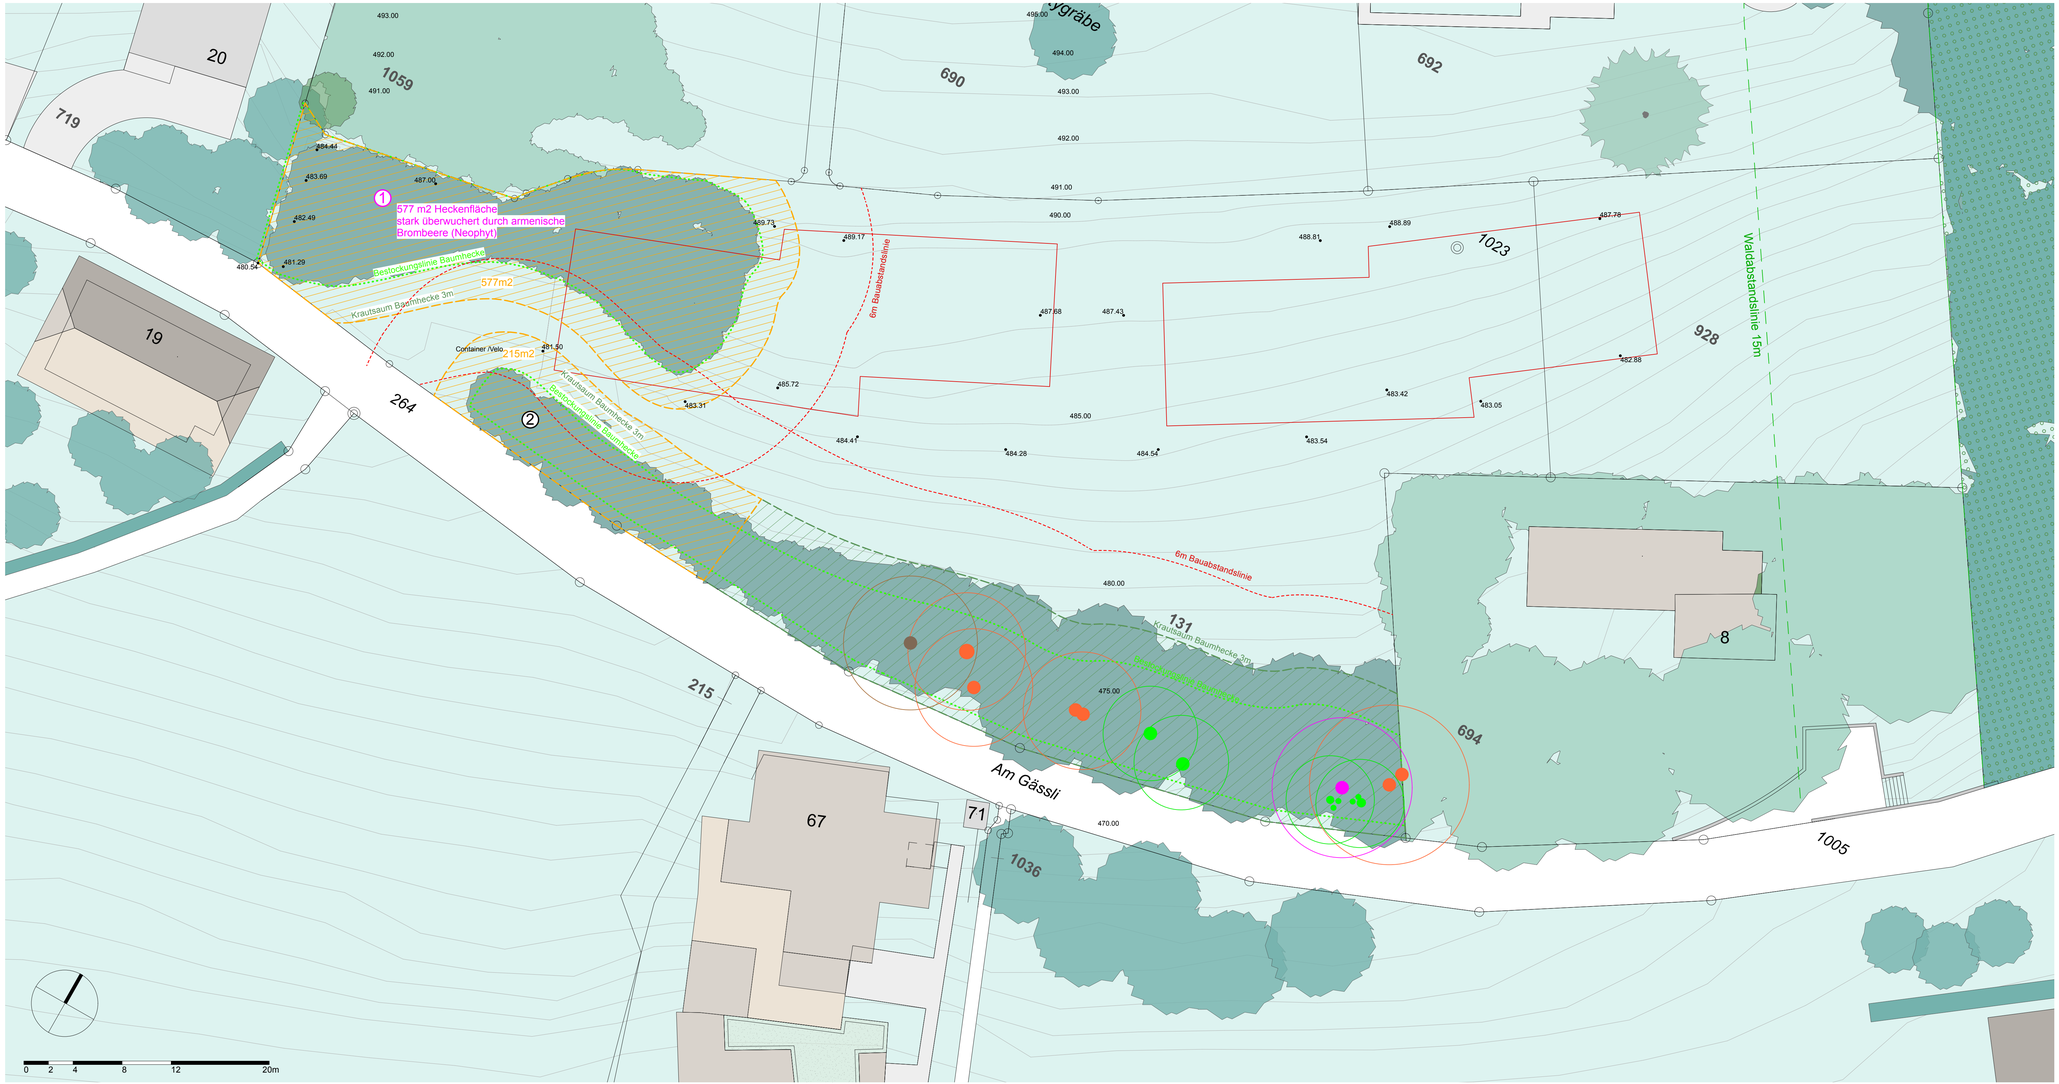

22267 Safnern Wohnüberbauung Stygräbe Süd ZPP/ ÜO

Heckenverfahren Ermittlung beeinträchtigte Heckenfläche

Plan-Nr. 22267-01c	Format 105*45cm	Rev./gez. 01.12.2025 / tb	
Massstab 1 : 200		10.12.2025 / tb	
Dat./gez. 21.06.2023 / tb		20.01.2026 / tb	

Moret & Partner AG Landschaftsarchitekten
Monbijoustr. 2 Postfach 331 3000 Bern 13
Tel. +41 31 311 30 30 Fax +41 31 311 30 31
info@moretpartner.ch www.moretpartner.ch