


# Längenprofil 1:500 / 50

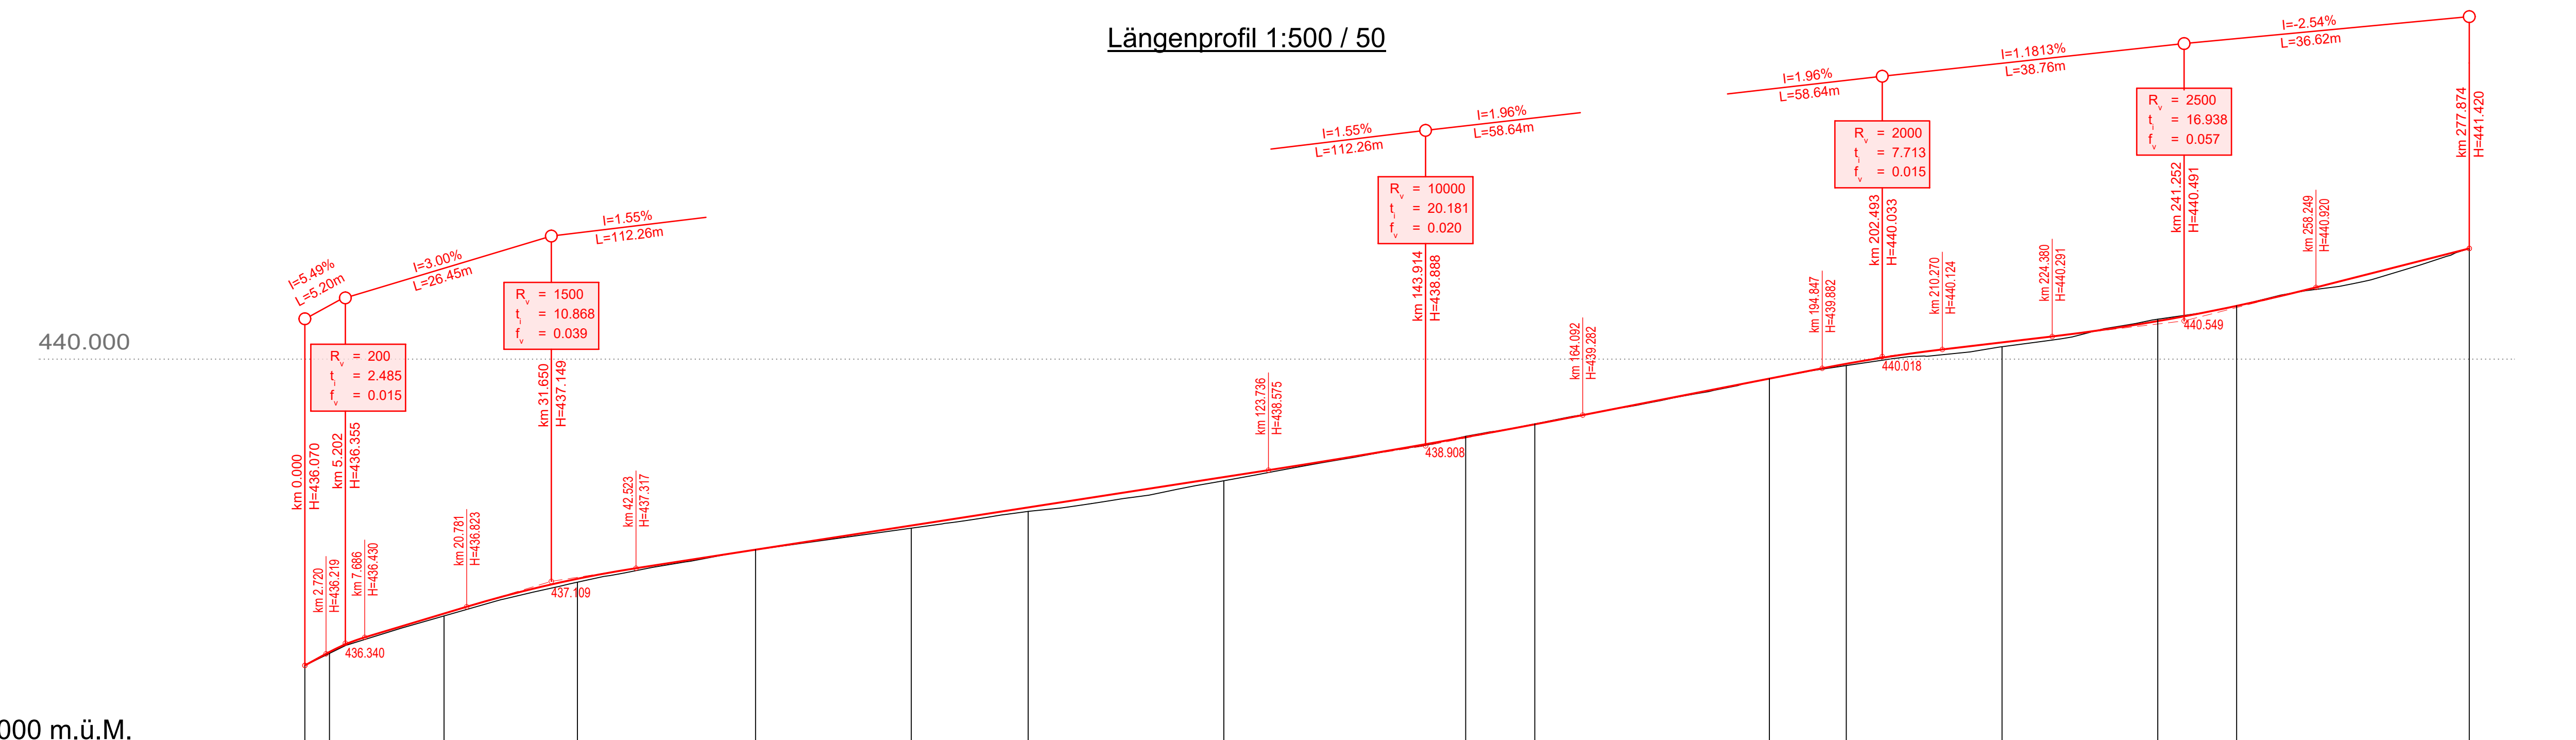

Gezeichnet / Revidiert		Geprüft		Freigabe	
Datum	Visum	Datum	Visum	Datum	Visum
08.06.2017	alw	08.06.2017	Wa	08.06.2017	Wa
A					
B					
C					
D					
E					

Profil Nr.	5										4										3										2										1									
Kilometrierung	0.000	3.161	14.713	17.874	17.126	35.000	22.874	57.874	20.000	77.874	15.009	92.883	25.124	118.007	31.057	149.064	8.874	157.938	30.126	188.064	9.874	197.938	20.000	217.938	20.000	237.938	10.126	248.064	29.874	277.938																				
Kurvenband	Zentrum rechts		Ger		Ger		R=97		Ger		R=197		Ger		R=80		Ger		R=52		Ger		Ger		Ger		Ger		Ger																					
Querriegungsband	Rand rechts		Achse Projekt		Rand links		+0.937%		-0.937%		0.514%/m		0.269%/m		-3.000%		0.628%/m		0.324%/m		-0.960%		0.319%/m		0.164%/m		-3.000%		+3.000%																					

Bauherrschaft: **Gemeinde Safnern**

Projektverfasser: **Kissling + Zbinden AG  
Ingenieure / Planer / Usic  
Brunnhofweg 37  
3000 Bern 14**

Datum: .....

**Genehmigungsvermerke**

Mitwirkung vom: 17. Februar bis 18. März 2014

Vorprüfung vom: .....

Publikation im Amtsblatt vom: .....

Publikation im amtlichen Anzeiger vom: .....

Öffentliche Auflage vom: .....

Einspracheverhandlung am: .....

Erlidigte Einsprachen: .....

Unerlidigte Einsprachen: .....

Rechtsverwahrungen: .....

**Beschlossen durch den Gemeinderat Safnern am** .....

**Beschlossen durch die Gemeindeversammlung am** .....

Namens der Einwohnergemeinde Safnern: .....

Der Präsident: .....


Die Gemeindeschreiberin: .....

Die Richtigkeit dieser Angaben bescheinigt: .....

Safnern, den: .....

Die Gemeindeschreiberin: .....

**Genehmigt durch das Amt für Gemeinden und Raumordnung am** .....

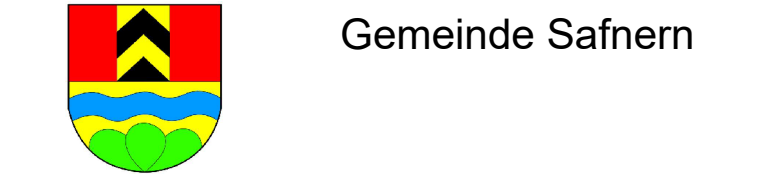

## Überbauungsordnung Umgestaltung Talstrasse inkl. Wasserbauprojekt Dorfbach

### Längenprofil Öffentliche Auflage

Der Projektverfasser: **KISSLING + ZBINDEN AG**  
INGENIEURE PLANER USIC  
BRUNNHOFWEG 37 | 3000 BERN 14  
TEL. 031 370 11 70 | FAX 031 370 11 71

Format: 30 x 1.47  
Datum: 08.06.2017  
Gezeichnet: alw  
Kontrolliert: Wa  
Revidiert: a) b) c) d)

Plan.- Nr. 1.181/32.504  
Massstab: 1:200