


Längenprofil Riederebach 1:200 / 100

Gesamtlänge Ausdolung / Verlegung = ca. 150 m

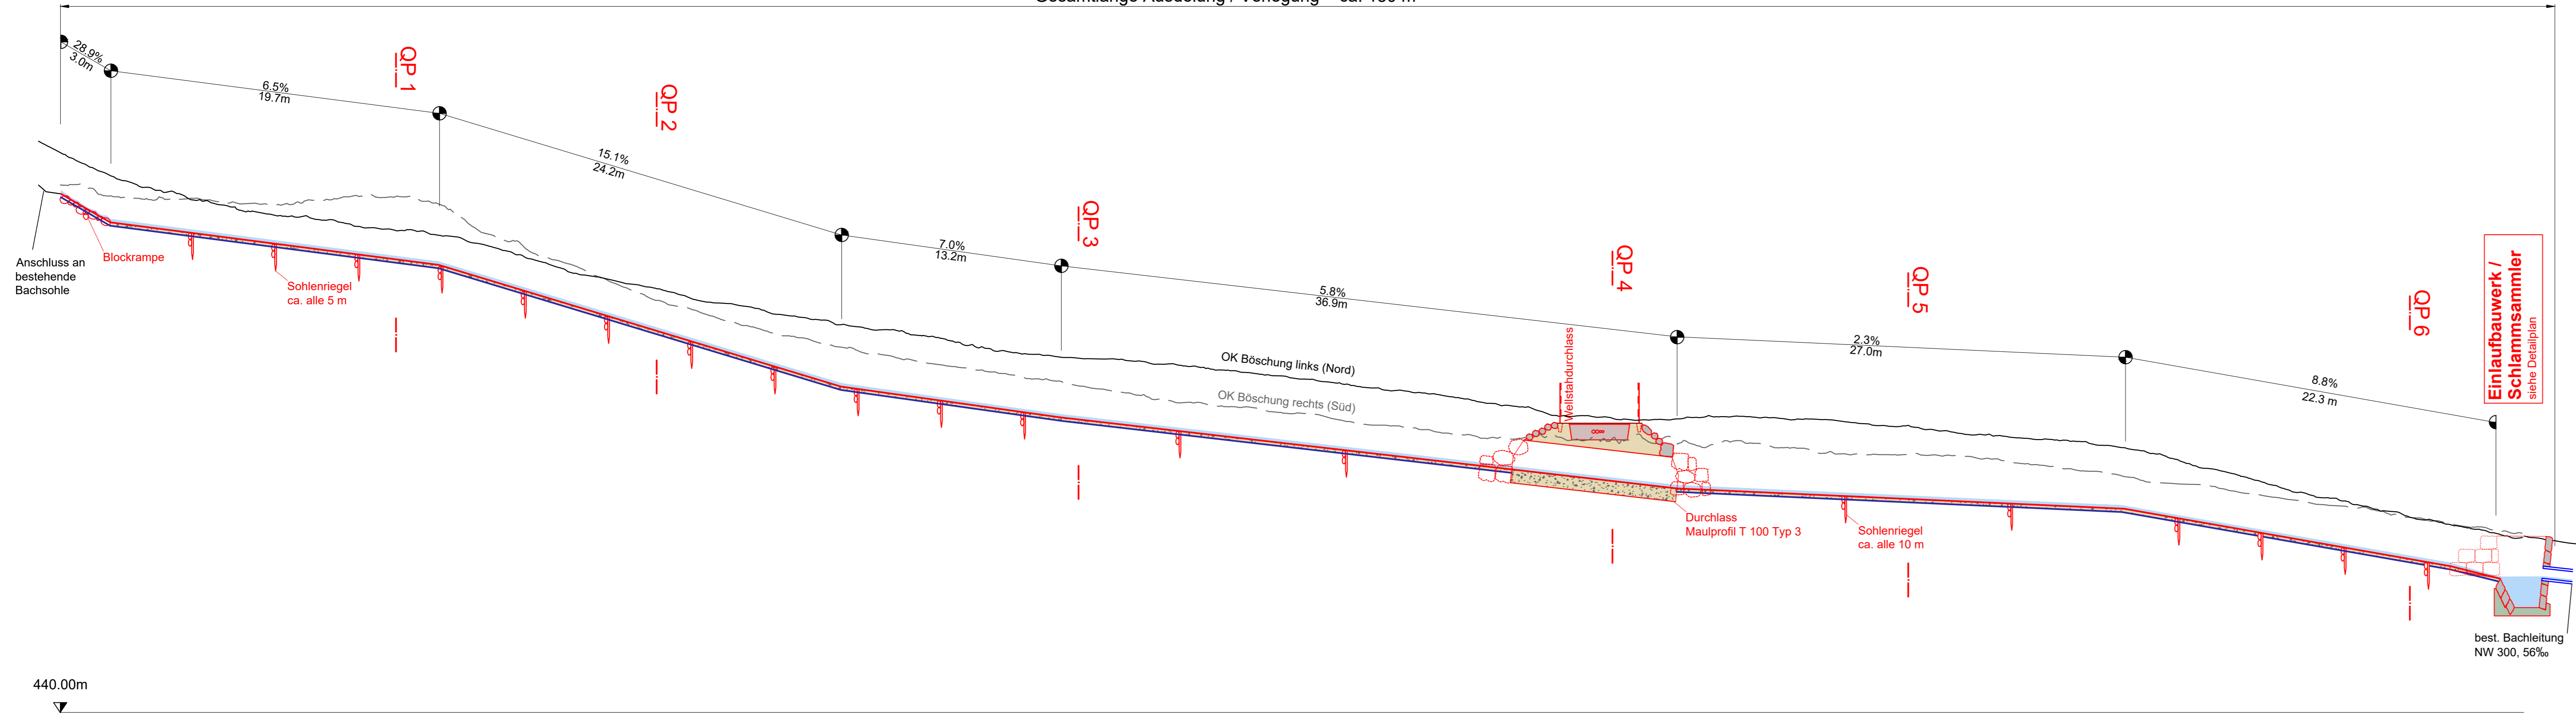

440.00m

Legende :

- Bestehendes Terrain
Aufnahme RSW AG, 03. 12. 2019
- Projektierte Bachsohle
- Bachkies mit Abdichtung

Unterschriften

Bauherrschaft

Einwohnergemeinde Safnern
Hauptstrasse 62
2553 Safnern

Ort, Datum:

Unterschrift:

Unterschrift:

Grundeigentümer

Parz. Nr. 300
Adwan Montasser
Sonnenrain 2
5726 Unterkulm

Ort, Datum:

Unterschrift:

Parz. Nr. 1134
Kocher Michael
Vollmacht Adwan Montasser
Bielstrasse 10
2553 Safnern

Ort, Datum:

Unterschrift:

Projektverfasserin

RSW AG
Bauingenieure
Rosengasse 35
3250 Lyss

Ort, Datum:

Unterschrift:

Unterschrift:



Oberingenieurkreis III

Tiefbauamt
des Kantons Bern

Wasserbaubewilligung Rechtsverbindliche Unterlage

Gemeinde	Safnern	Datum Dossier	5. Mai 2020
Erfüllungspflichtiger	Einwohnergemeinde Safnern	Revidiert	
Gewässernummer	78256	Projekt-Nr.	7067
Gewässer	Riederebach	Plandatum	5. Mai 2020
Plan-Nr.	2	Format	126 x 30

Riederebach

Verlegung / Ausdolung Parz. 300, 744, 1134

Unterlage **Längenprofil Bachsohle 1:200 / 1:100**

Auflage Wasserbaugesuch

Projektverfassende

RSW AG
Abteilungs Bauingenieure
Rosengasse 35
3250 Lyss
Tel. 032 387 79 30

Genehmigungsvermerke: